
















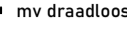


RENOVOOI

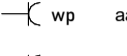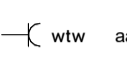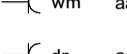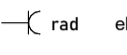
-  enkelbolige schakelaar
-  wisselschakelaar
-  mv draadloos bediening mechanische ventilatie
-  th (ruimte) aansluitpunt ruimtethermostaat 1800+ vt.
-  rm rookmelder vgs NEN 2555
-  plafondlichtpunt
-  wandlichtpunt
-  wandlichtpunt, (up and) downlighter
-  enkele wandcontactdoos geaard
-  dubbele wandcontactdoos geaard horizontaal / verticaal
-  wp aansluitpunt warmtepomp
-  vv aansluitpunt verdeler vloerverwarming
-  wtw aansluitpunt WTW
-  wm aansluitpunt wasmachine
-  dr aansluitpunt droger
-  rad elektrische radiator
-  hmwv aansluitpunt

- keuken, locaties n.l.b.
- oven
- quooker
- magn
- vw
- kk
- kookplaat
- afzuiging in blad
- mv draadloos
- bedrukker
- schel
- loze leiding tot in meterkast
- buitenkraan
- verdelers verwarming (indicatief)
- ruimte v.v. vloerverwarming
- voertegels, indicatief
- metselwerk / kalkzandsteen
- lichte scheidingswand
- isolatie
- stalen spant, ontimmerd


- kleine wijzigingen voorbehouden
- aan de maatvoering kunnen geen rechten worden ontleend
- maatvoering betreft circa maten en is aangegeven in centimeters
- elektra aansluitingen, keukenopstelling, ventilatiepunten en rookmelders zijn indicatief aangegeven
- wcd-data 30 cm +peil / schakelaars 105 cm +peil
- th/mv +/- 180 cm + peil
- de warmtepomp staat op de zolder, de bijbehorende buitenunit op het platte dak van de woning.
- de posties en aantallen van de rookmelders staan indicatief op tekening weergegeven, deze worden nog definitief bepaald door de installateur.
- het is mogelijk dat niet alle symbolen van toepassing zijn op uw woningtype.
- aarding volgens NEN 1010 naar ontwerp E-installateur

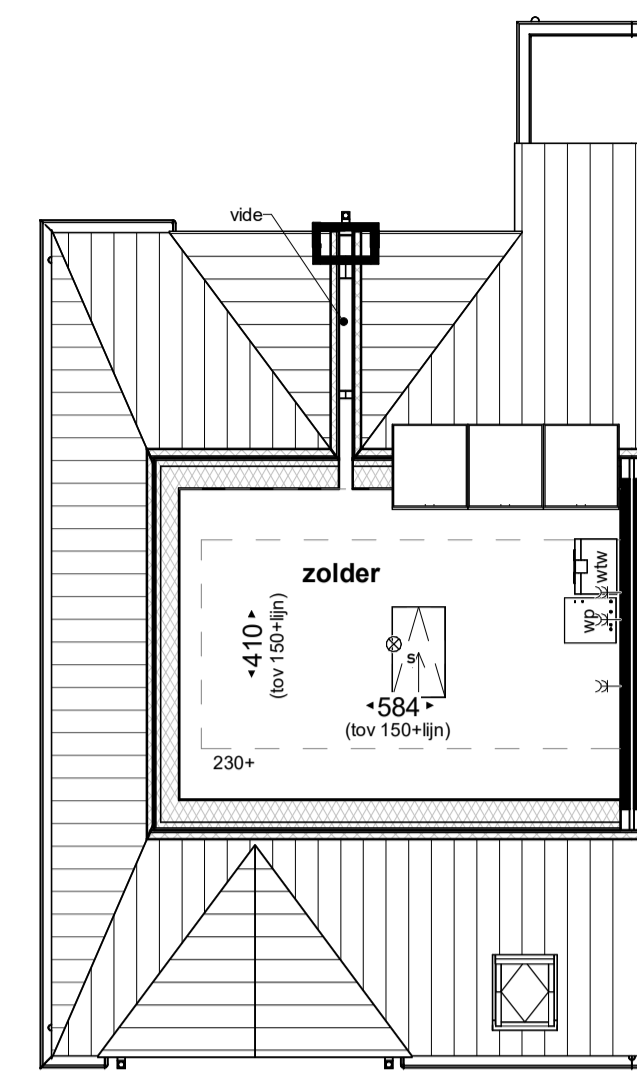


Tweede verdieping

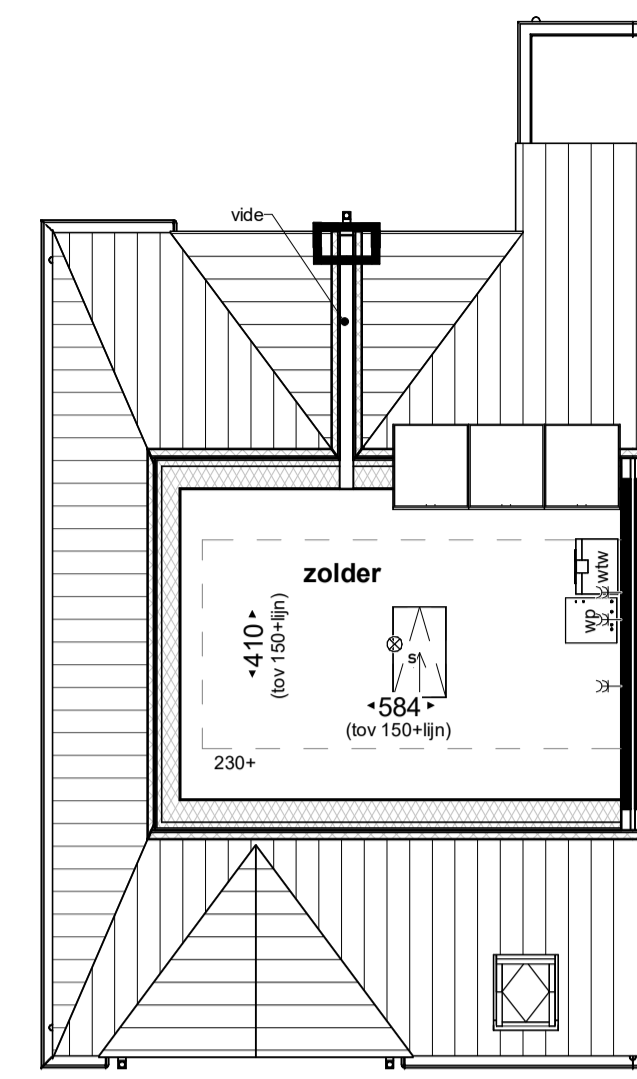


Tweede verdieping

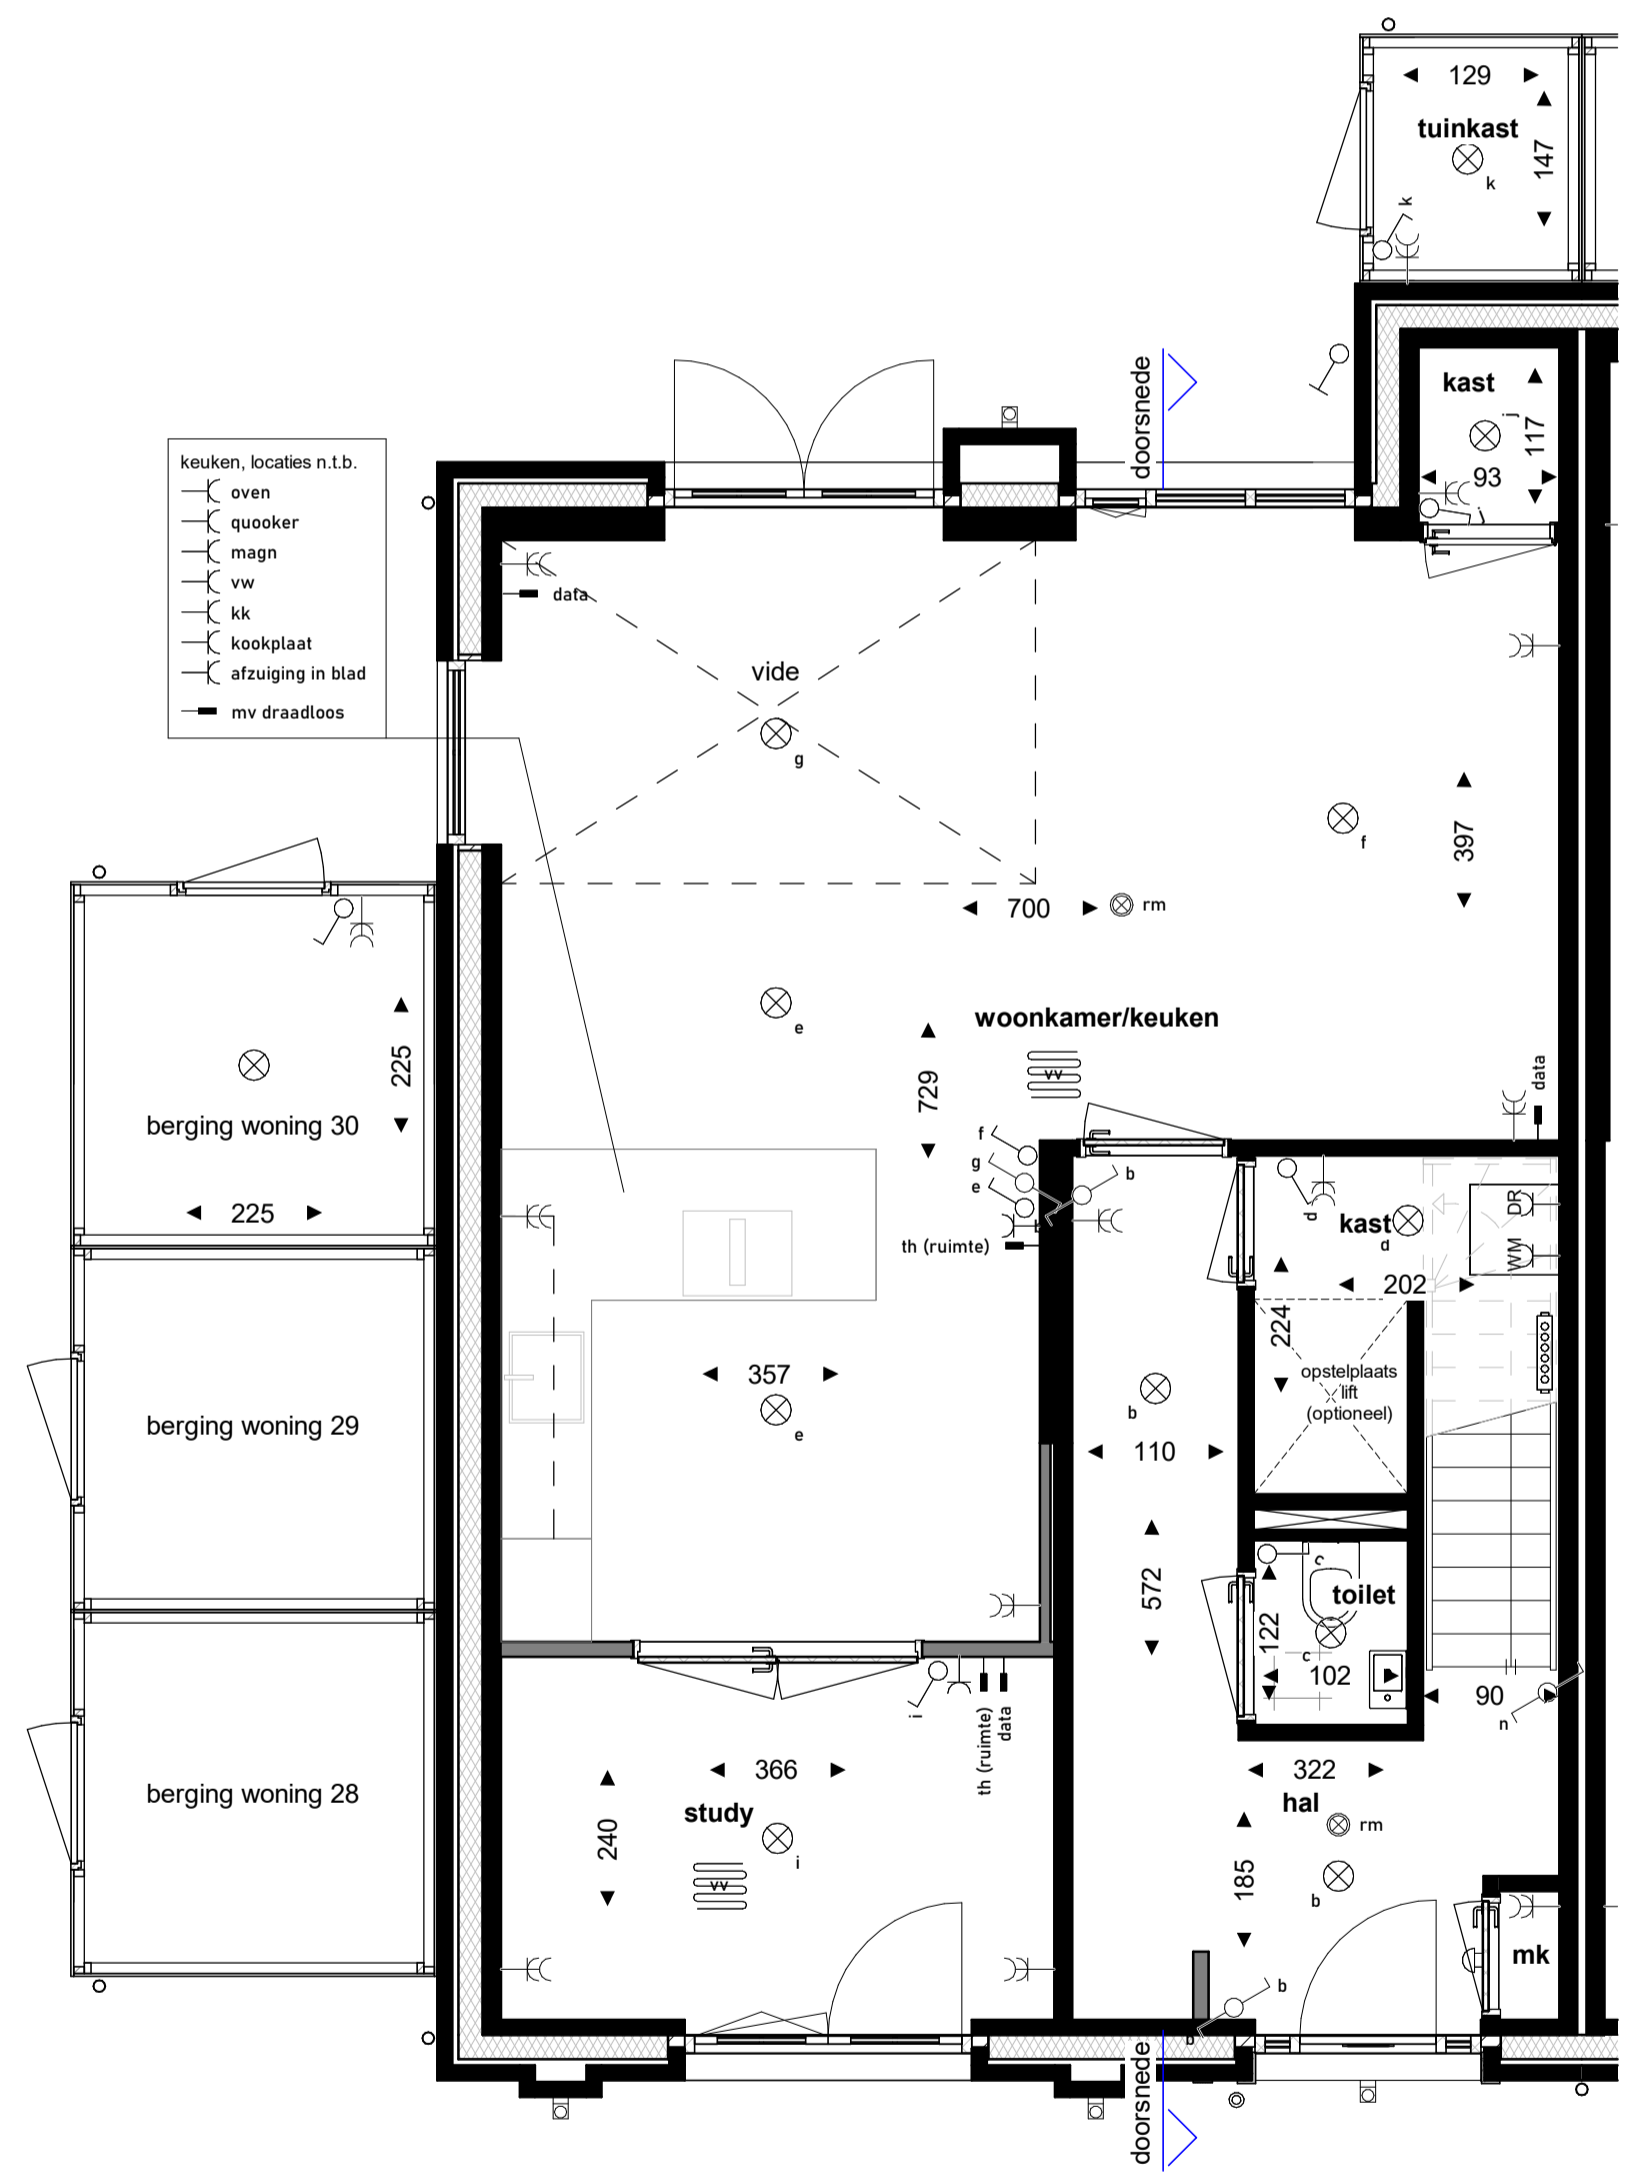


Begane grond  
(Boven slapen)

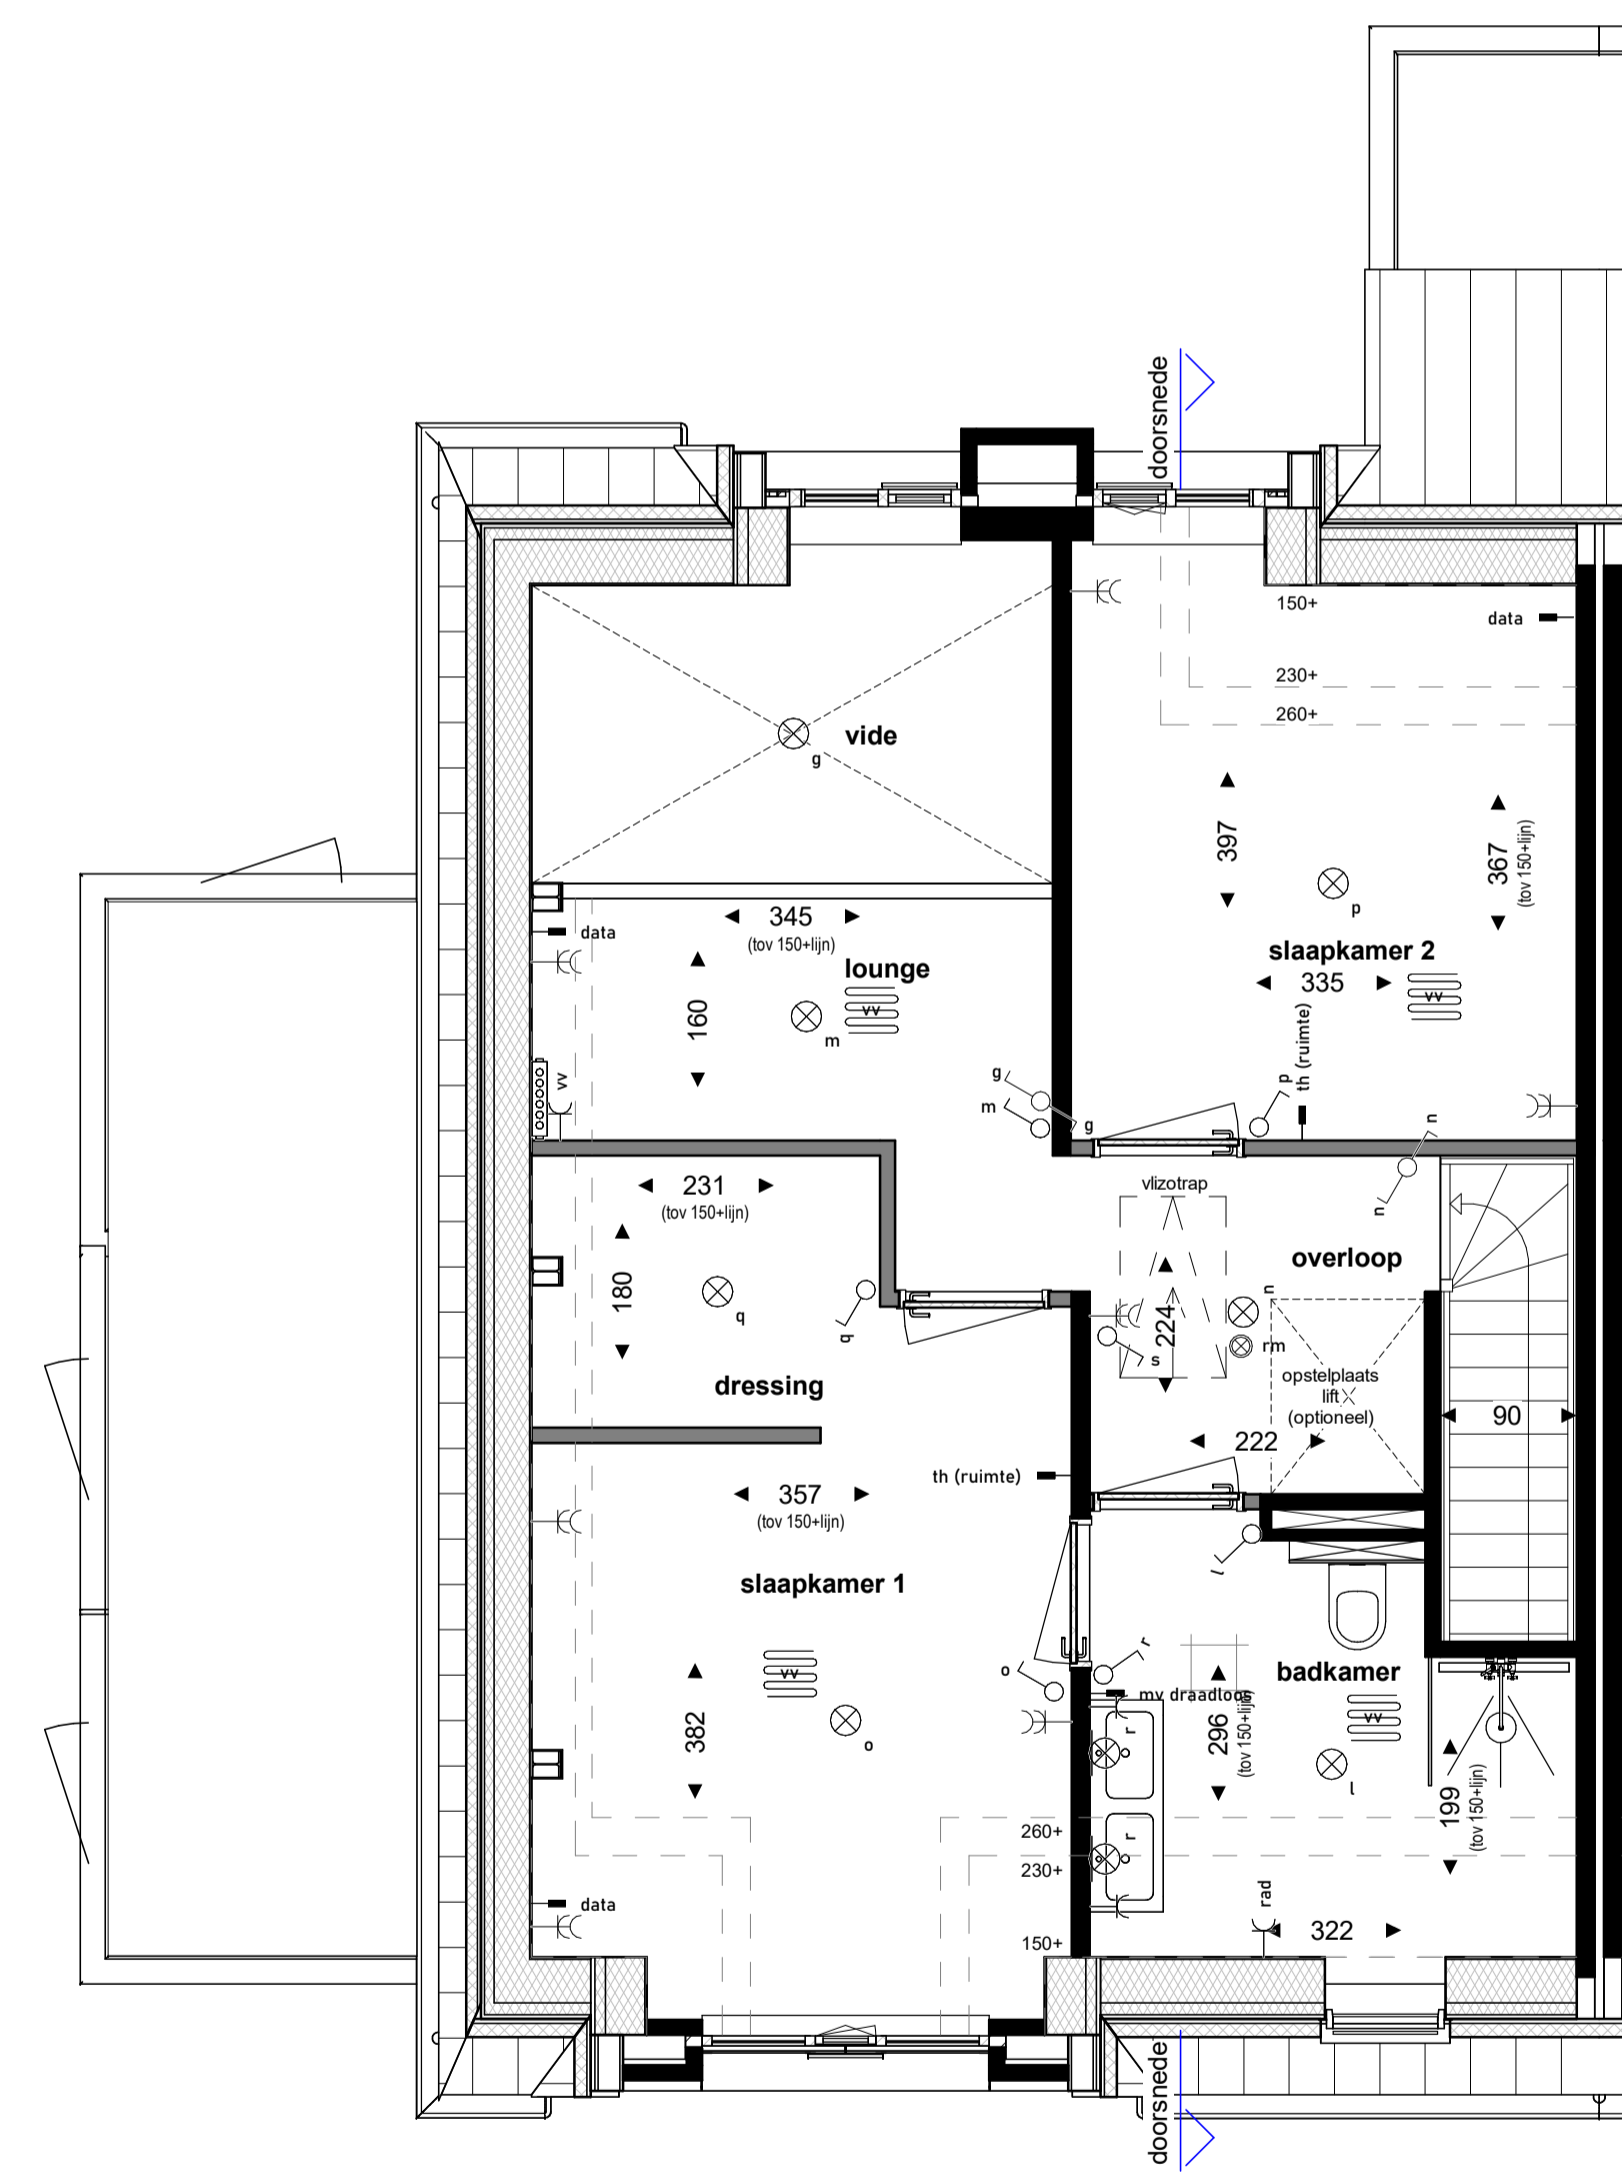


Eerste verdieping  
(Boven slapen)

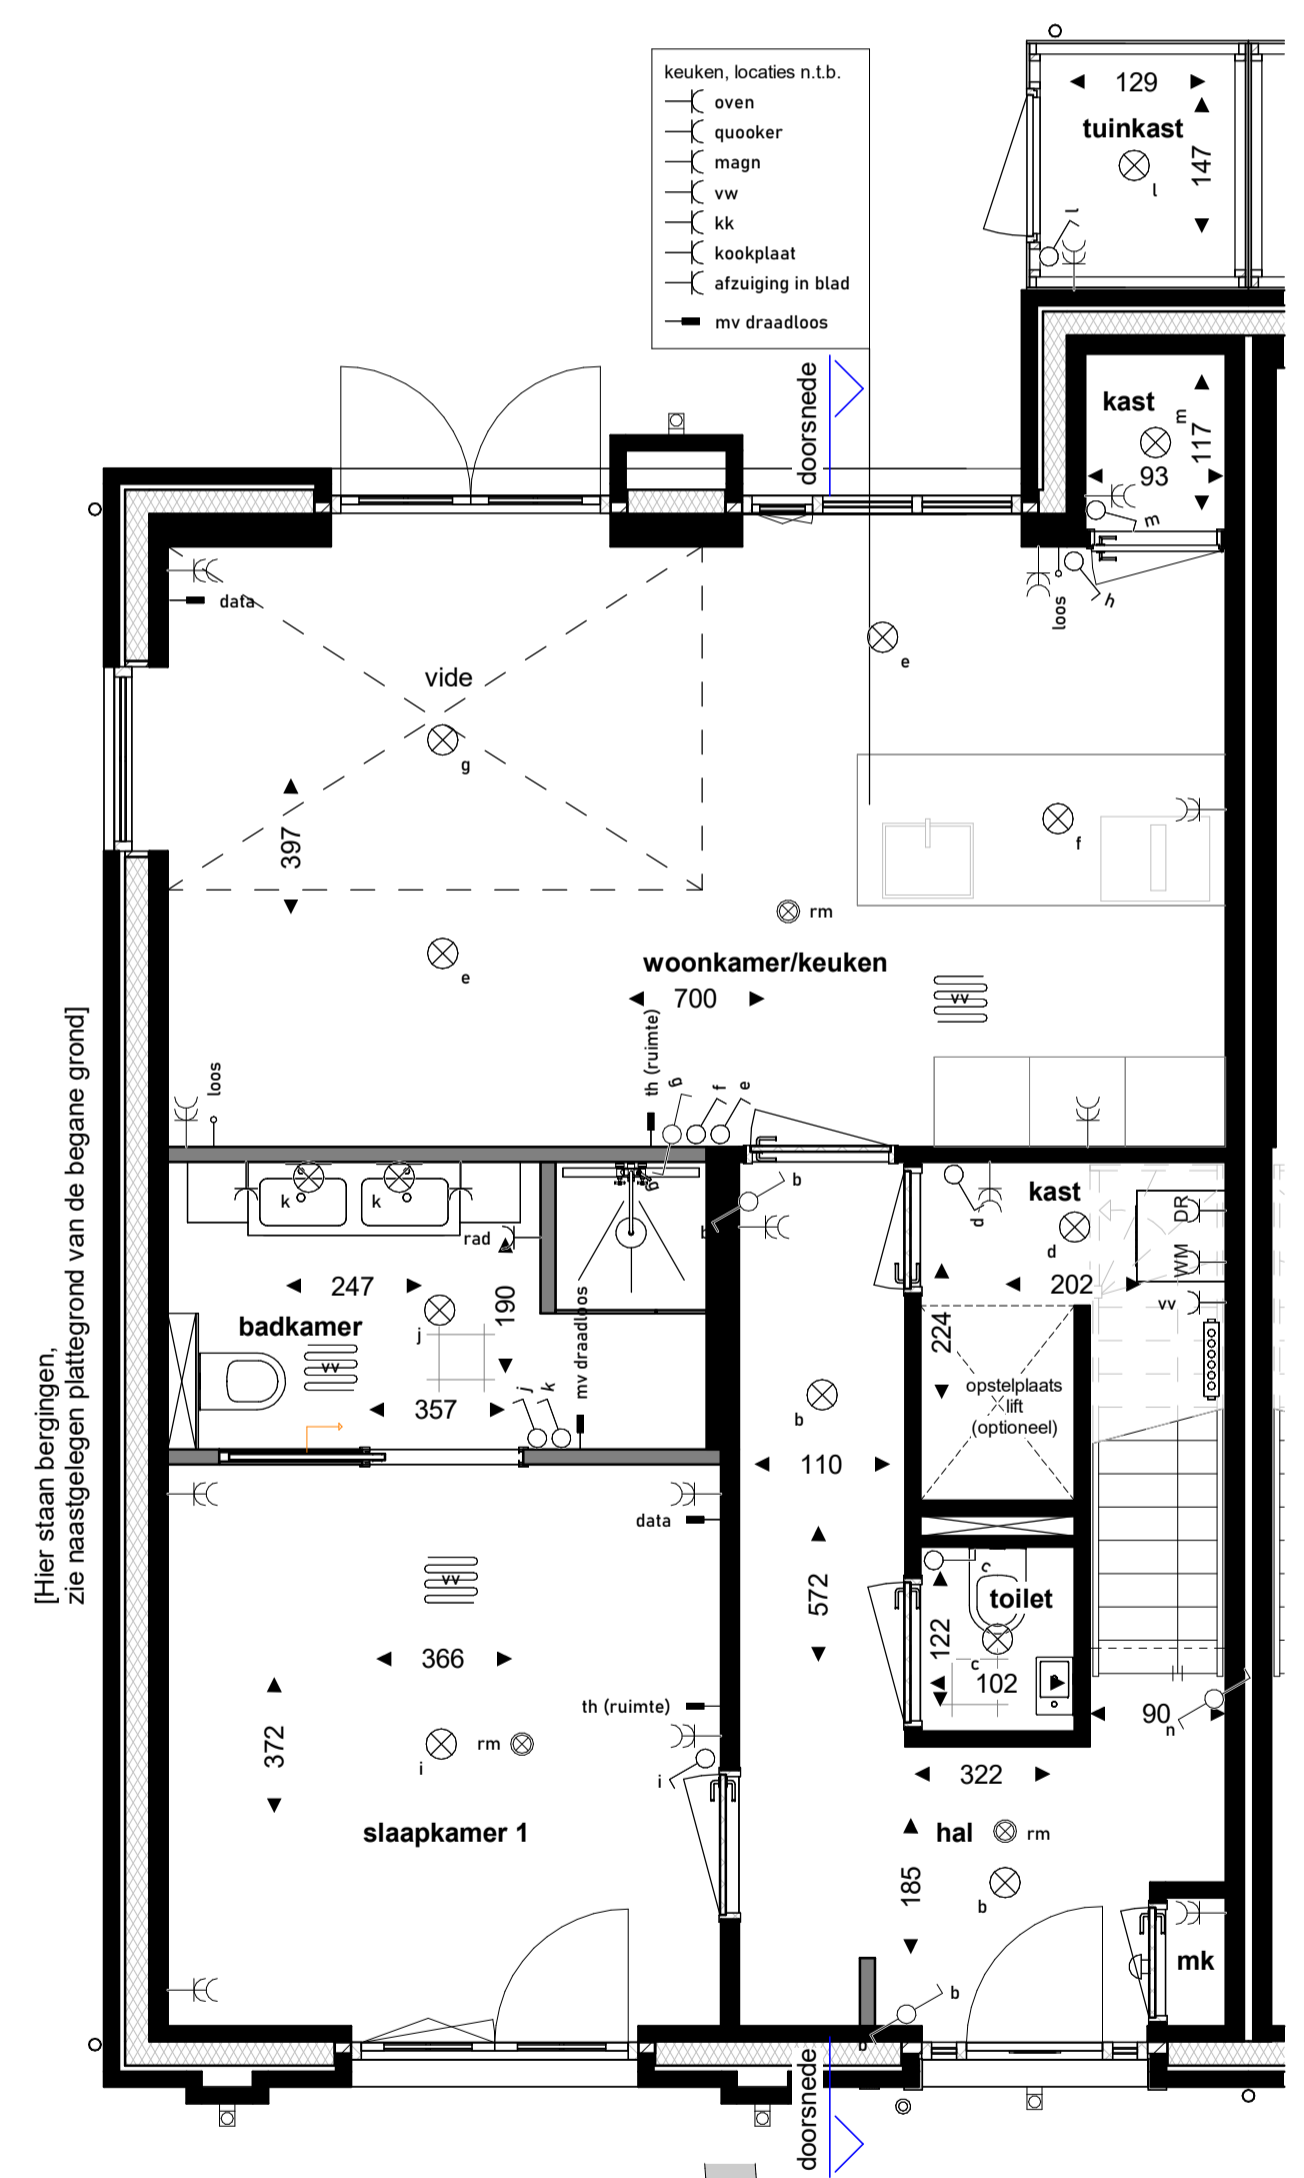

Begane grond  
(Beneden slapen)

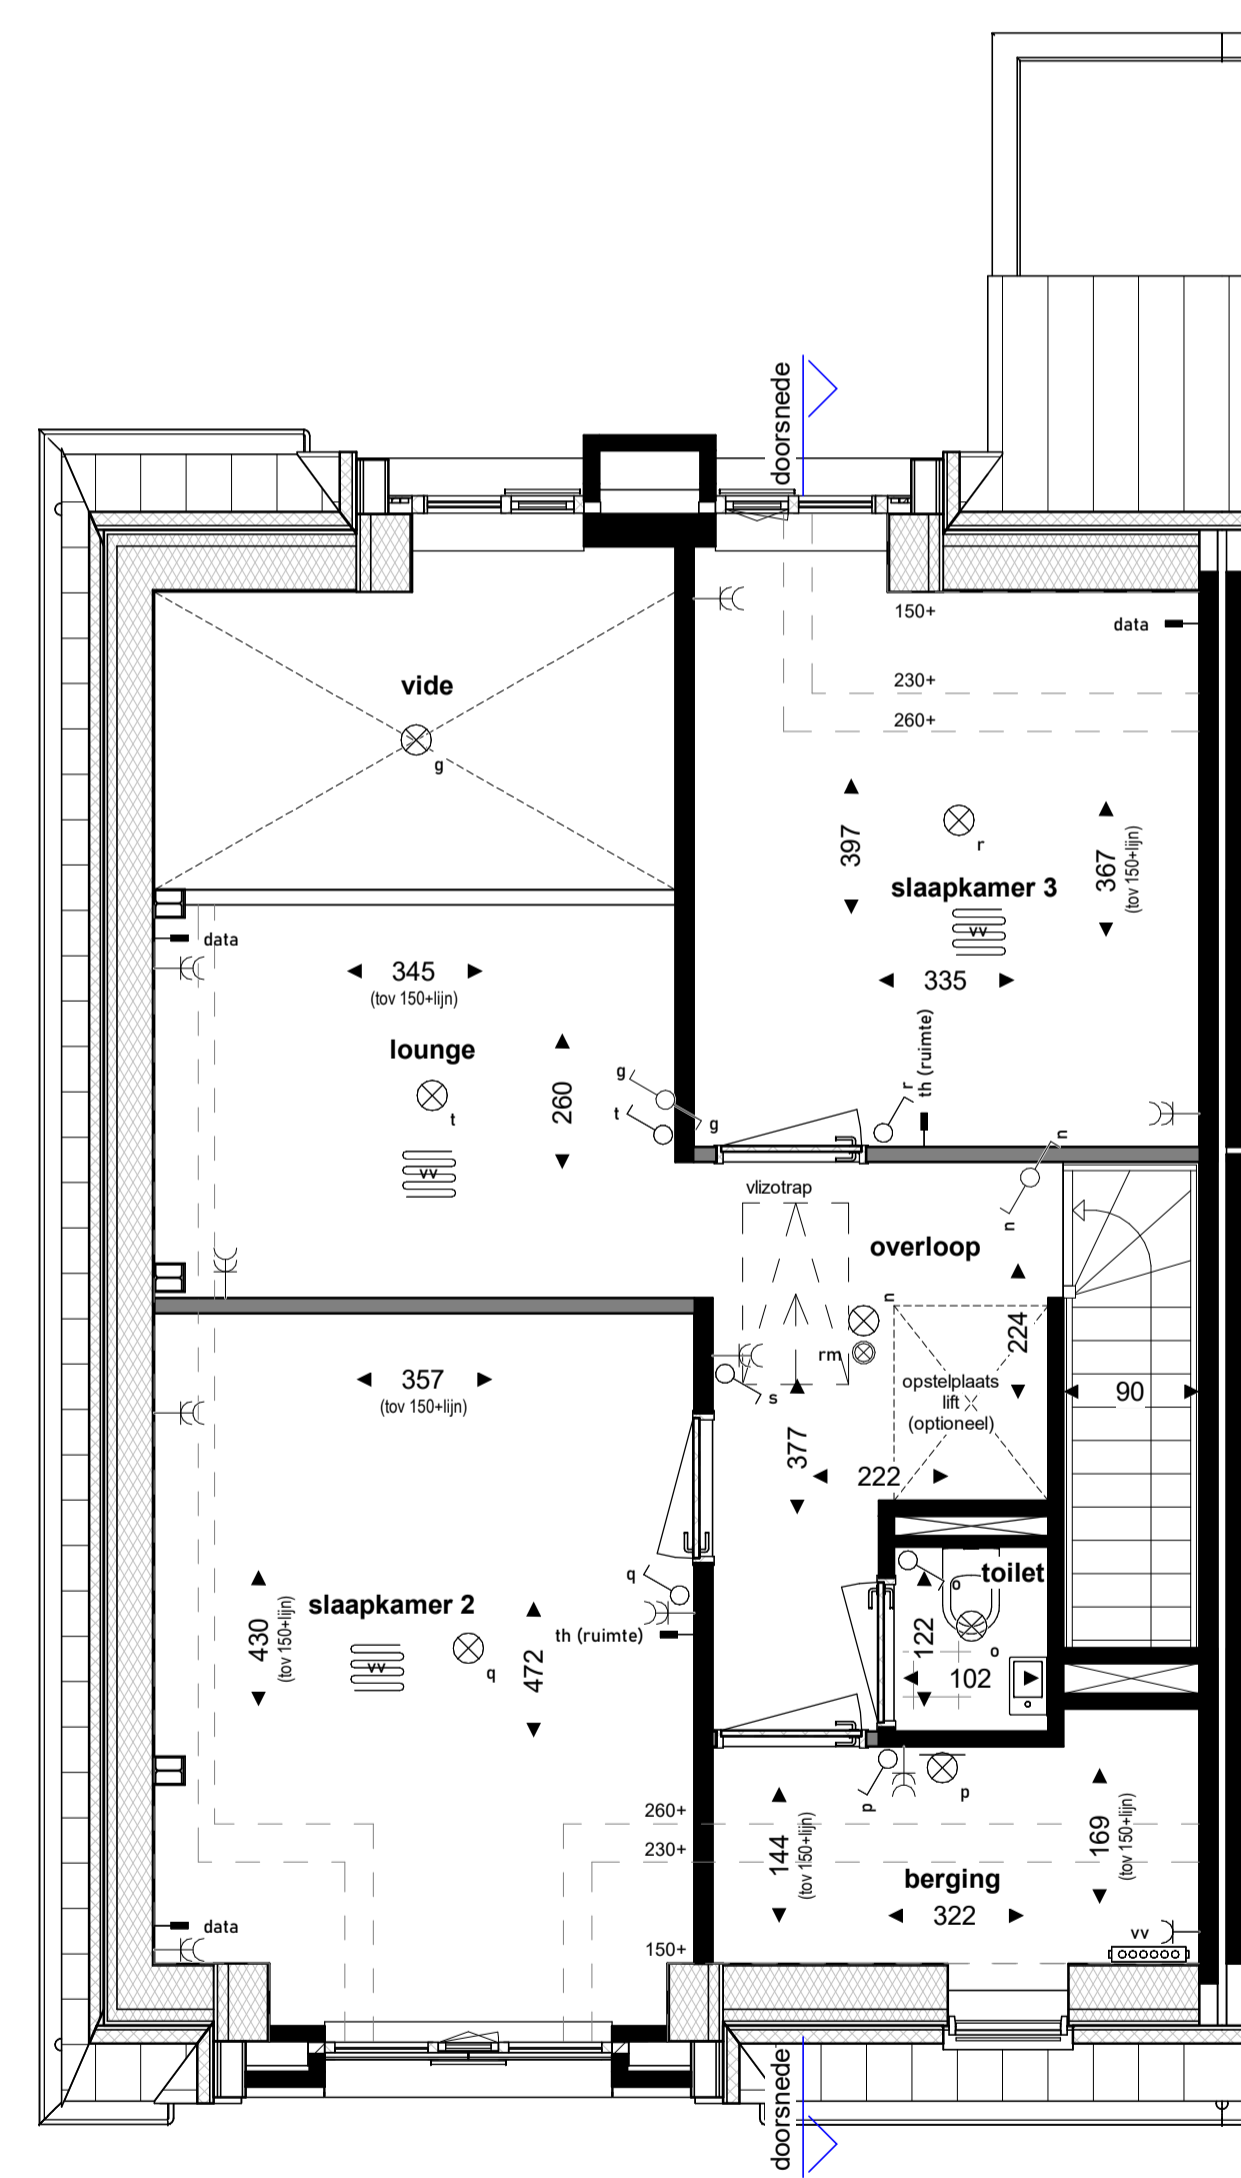


Eerste verdieping  
(Beneden slapen)

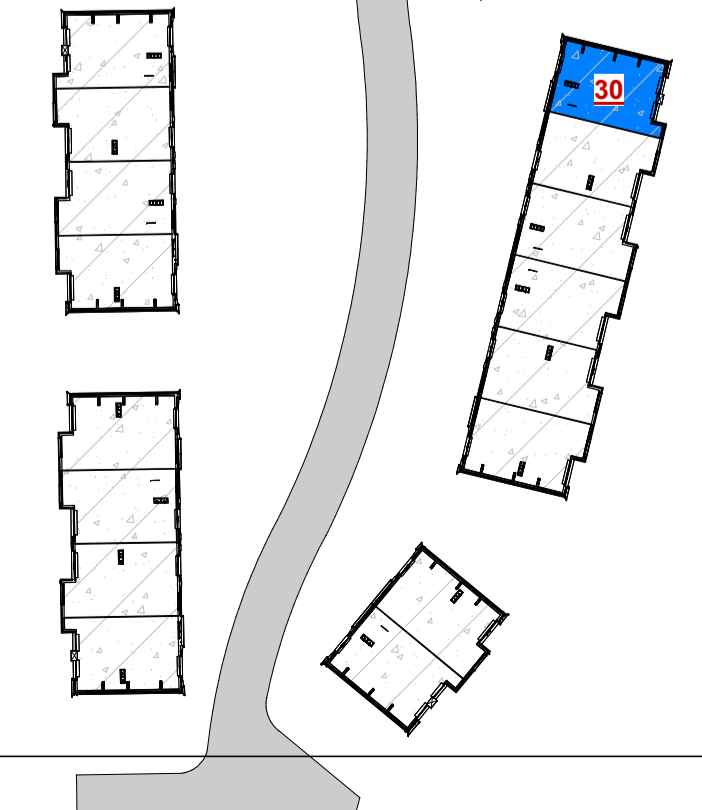

maten in cm

**CONCEPT**



Project: Park Looburgh Weebosweg te Bergeijk

Architect:  
**Omni Architecten BV**

Aannemer:

Titel: Plattegronden Hofwoning 30 VERKOOPTEKENING	Schaal: 1:50 1:100 Gewijzigd: Get.: a Datum: 30-04-2024 b.	Formaat: A1 Bladnr.: <b>VK-04</b>
---	--	-----------------------------------