
















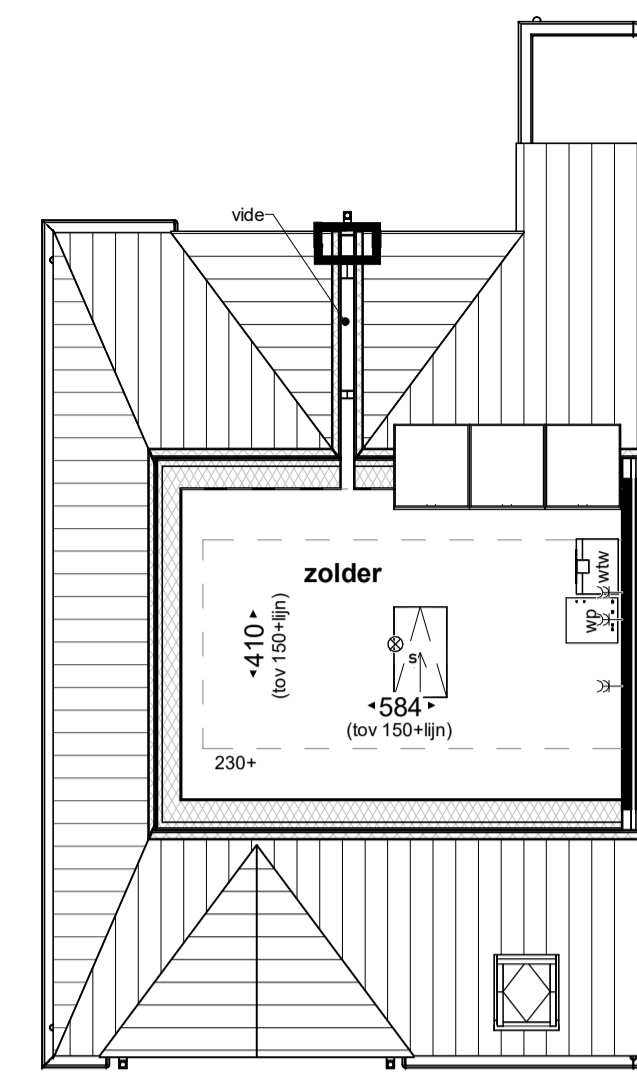


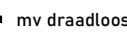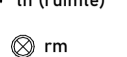RENOVOOI


-  enkelbolige schakelaar
-  wisselschakelaar
-  mv draadloos bediening mechanische ventilatie
-  th (ruimte) aansluitpunt ruimtethermostaat 1800+ v.t.
-  rm rookmelder vgs NEN 2555
-  plafondlichtpunt
-  wandlichtpunt
-  wandlichtpunt, (up and) downlighter
-  enkele wandcontactdoos geaard
-  dubbele wandcontactdoos geaard horizontaal / verticaal
-  wp aansluitpunt warmtepomp
-  vv aansluitpunt verdeler vloerverwarming
-  wtw aansluitpunt WTW
-  wm aansluitpunt wasmachine
-  dr aansluitpunt droger
-  rad elektrische radiator
-  o hemelwaterafoer

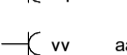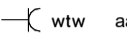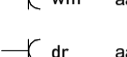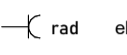- keuken, locaties n.l.b.
- oven
- quooker
- magn
- vw
- kk
- kookplaat
- afzuiging in blad
- mv draadloos
- bedrukker
- schel
- loze leiding tot in meterkast
- buitenkraan
- verdelersverwarming (indicatief)
- ruimte v.v. vloerverwarming
- voetgels, indicatief
- metselwerk / kalkzandsteen
- lichte scheidingswand
- isolatie
- stalen spant, ontimmerd


- kleine wijzigingen voorbehouden
- aan de maatvoering kunnen geen rechten worden ontleend
- maatvoering betreft circa maten en is aangegeven in centimeters
- elektra aansluitingen, keukenopstelling, ventilatiepunten en rookmelders zijn indicatief aangegeven
- wcd-data 30 cm +peil / schakelaars 105 cm +peil
- th/mv +/- 180 cm + peil
- de warmtepomp staat op de zolder, de bijbehorende buitenunit op het platte dak van de woning.
- de posties en aantallen van de rookmelders staan indicatief op tekening weergegeven, deze worden nog definitief bepaald door de installateur.
- het is mogelijk dat niet alle symbolen van toepassing zijn op uw woningstype.
- aarding volgens NEN 1010 naar ontwerp E-installateur



Tweede verdieping

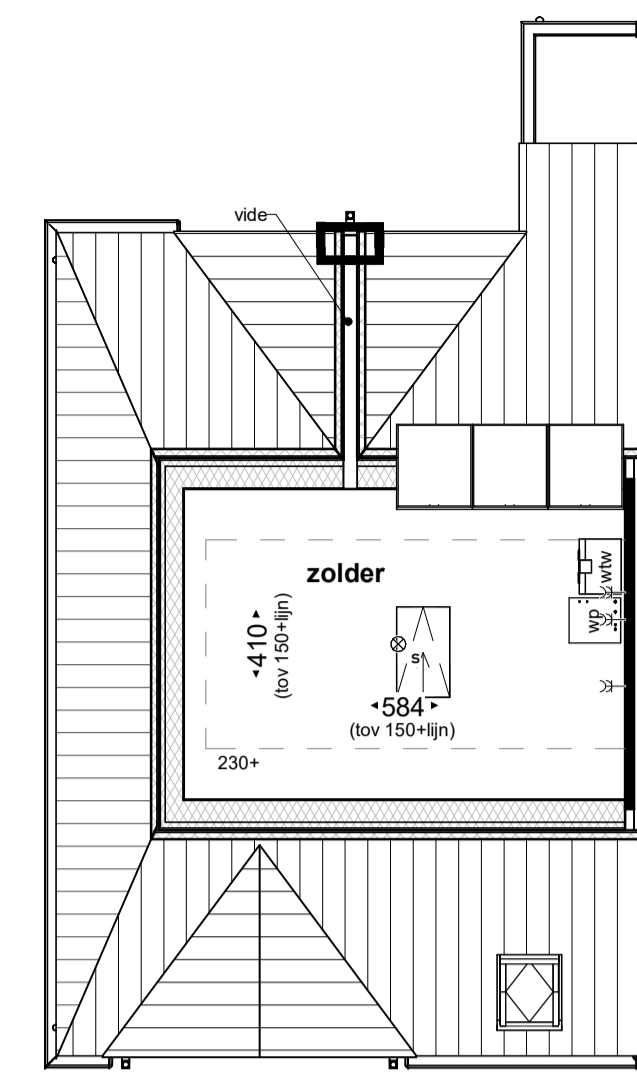


Tweede verdieping

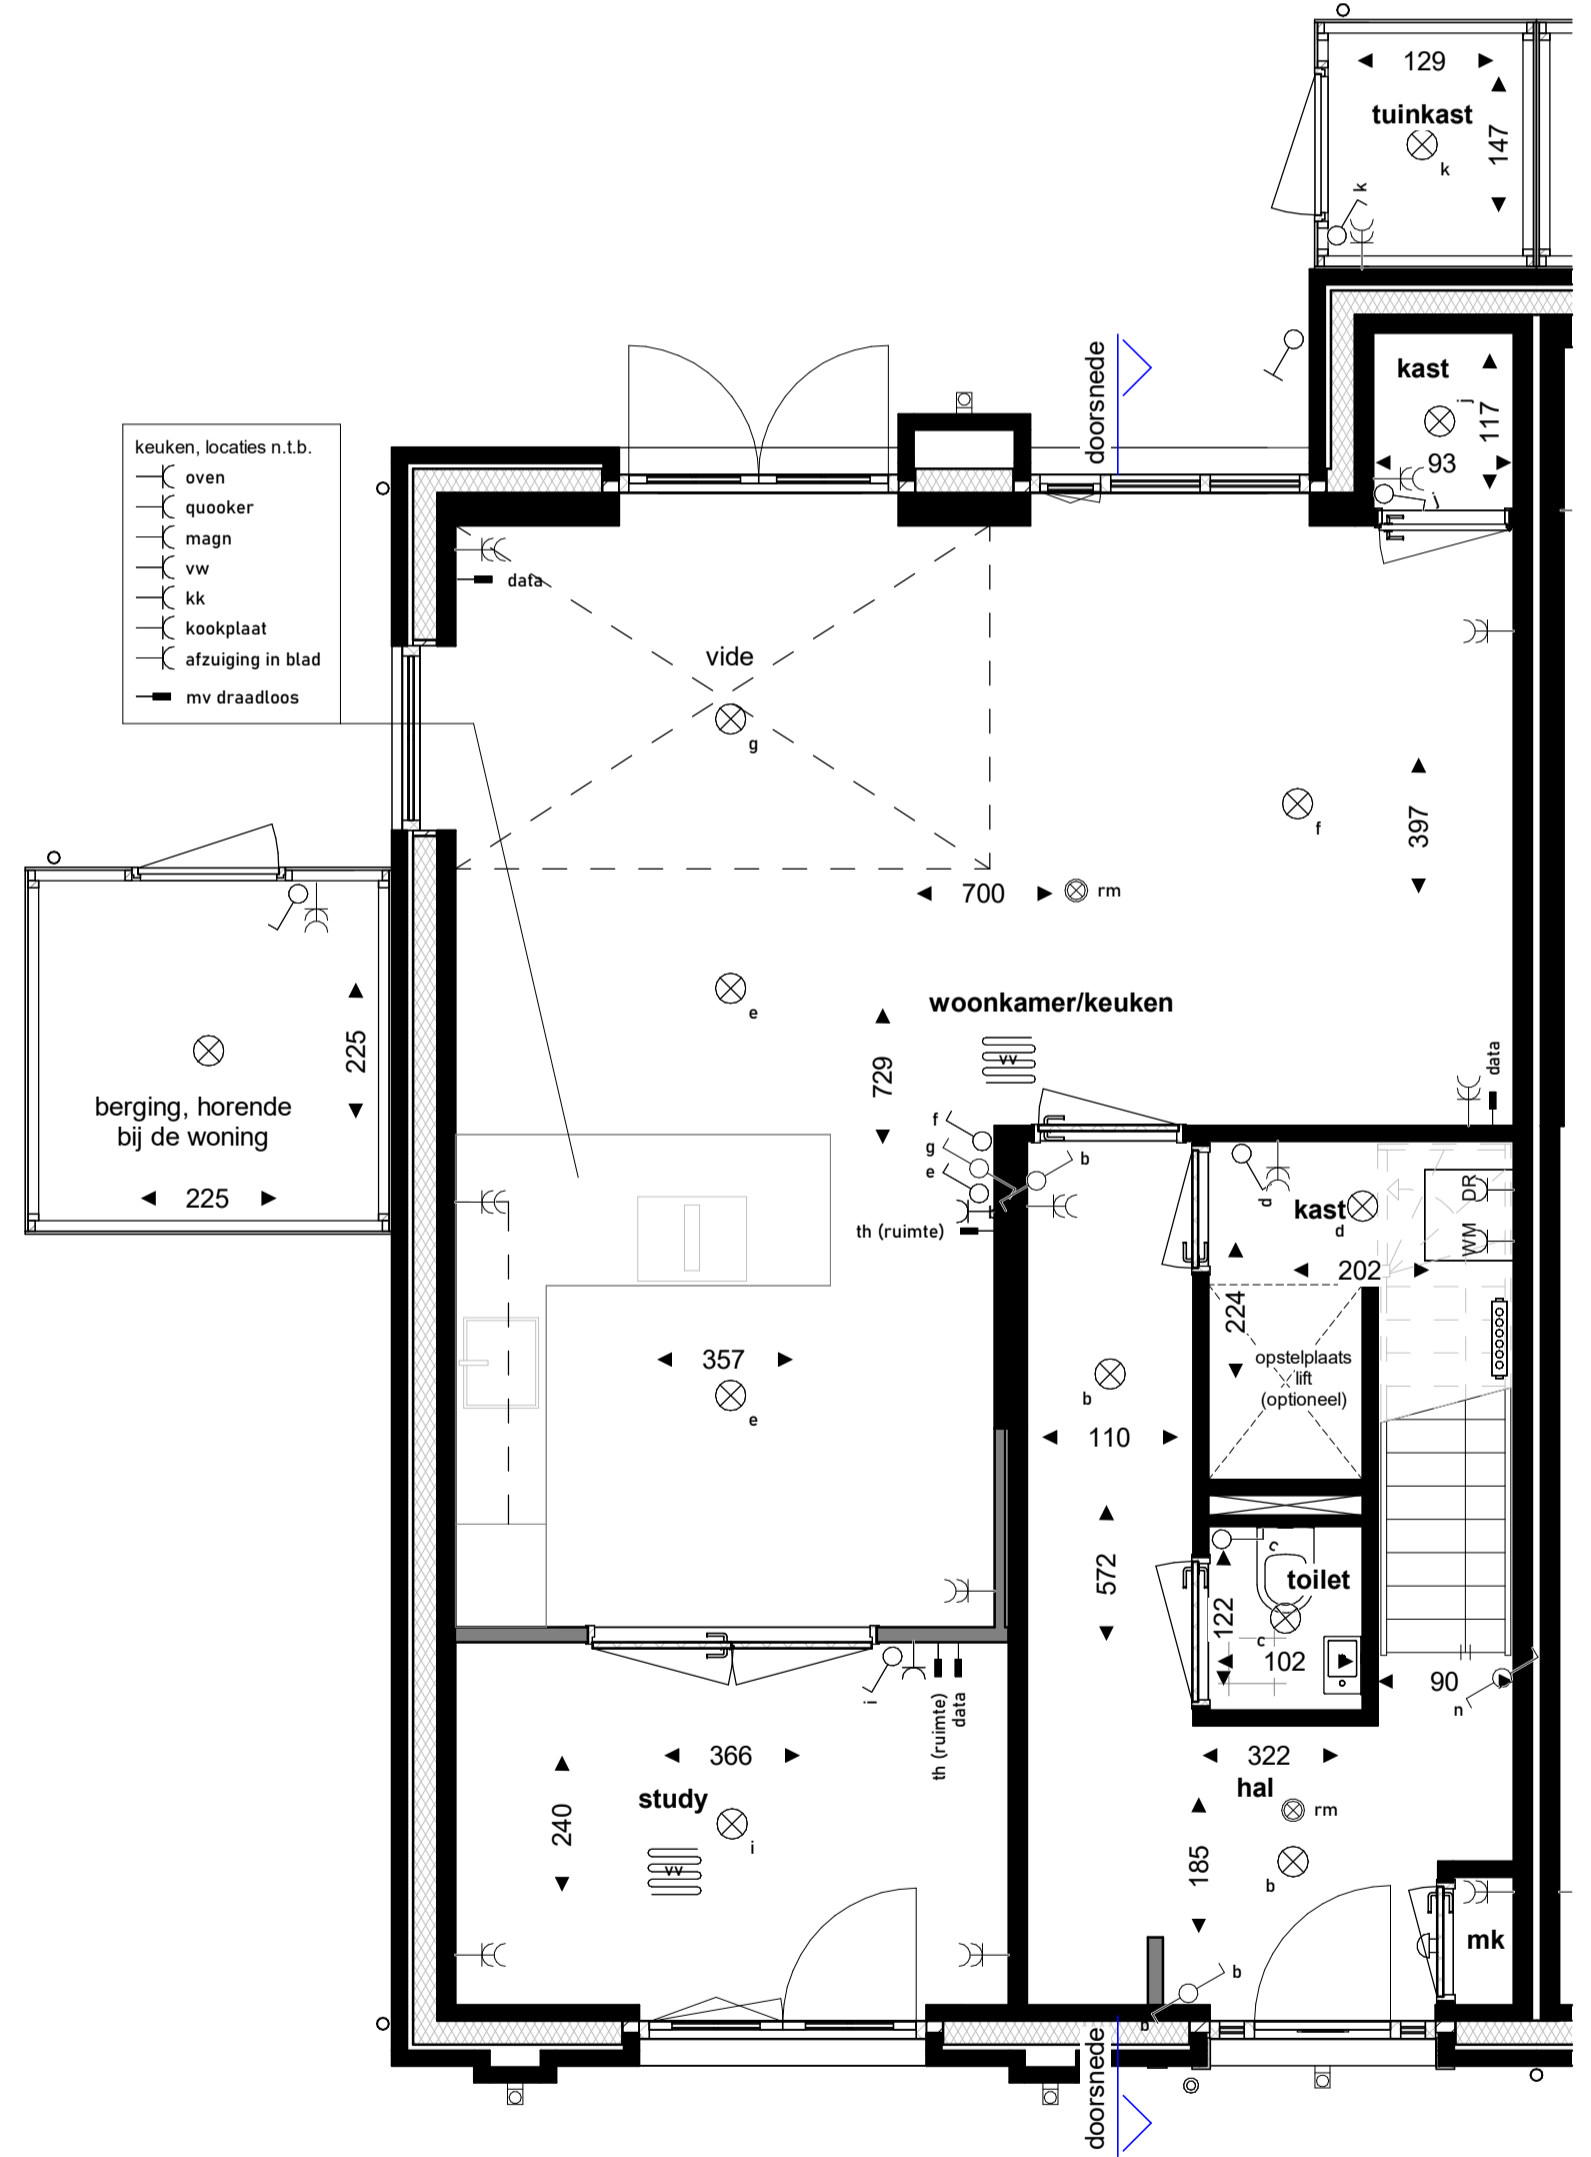


Begane grond

(Boven slapen)

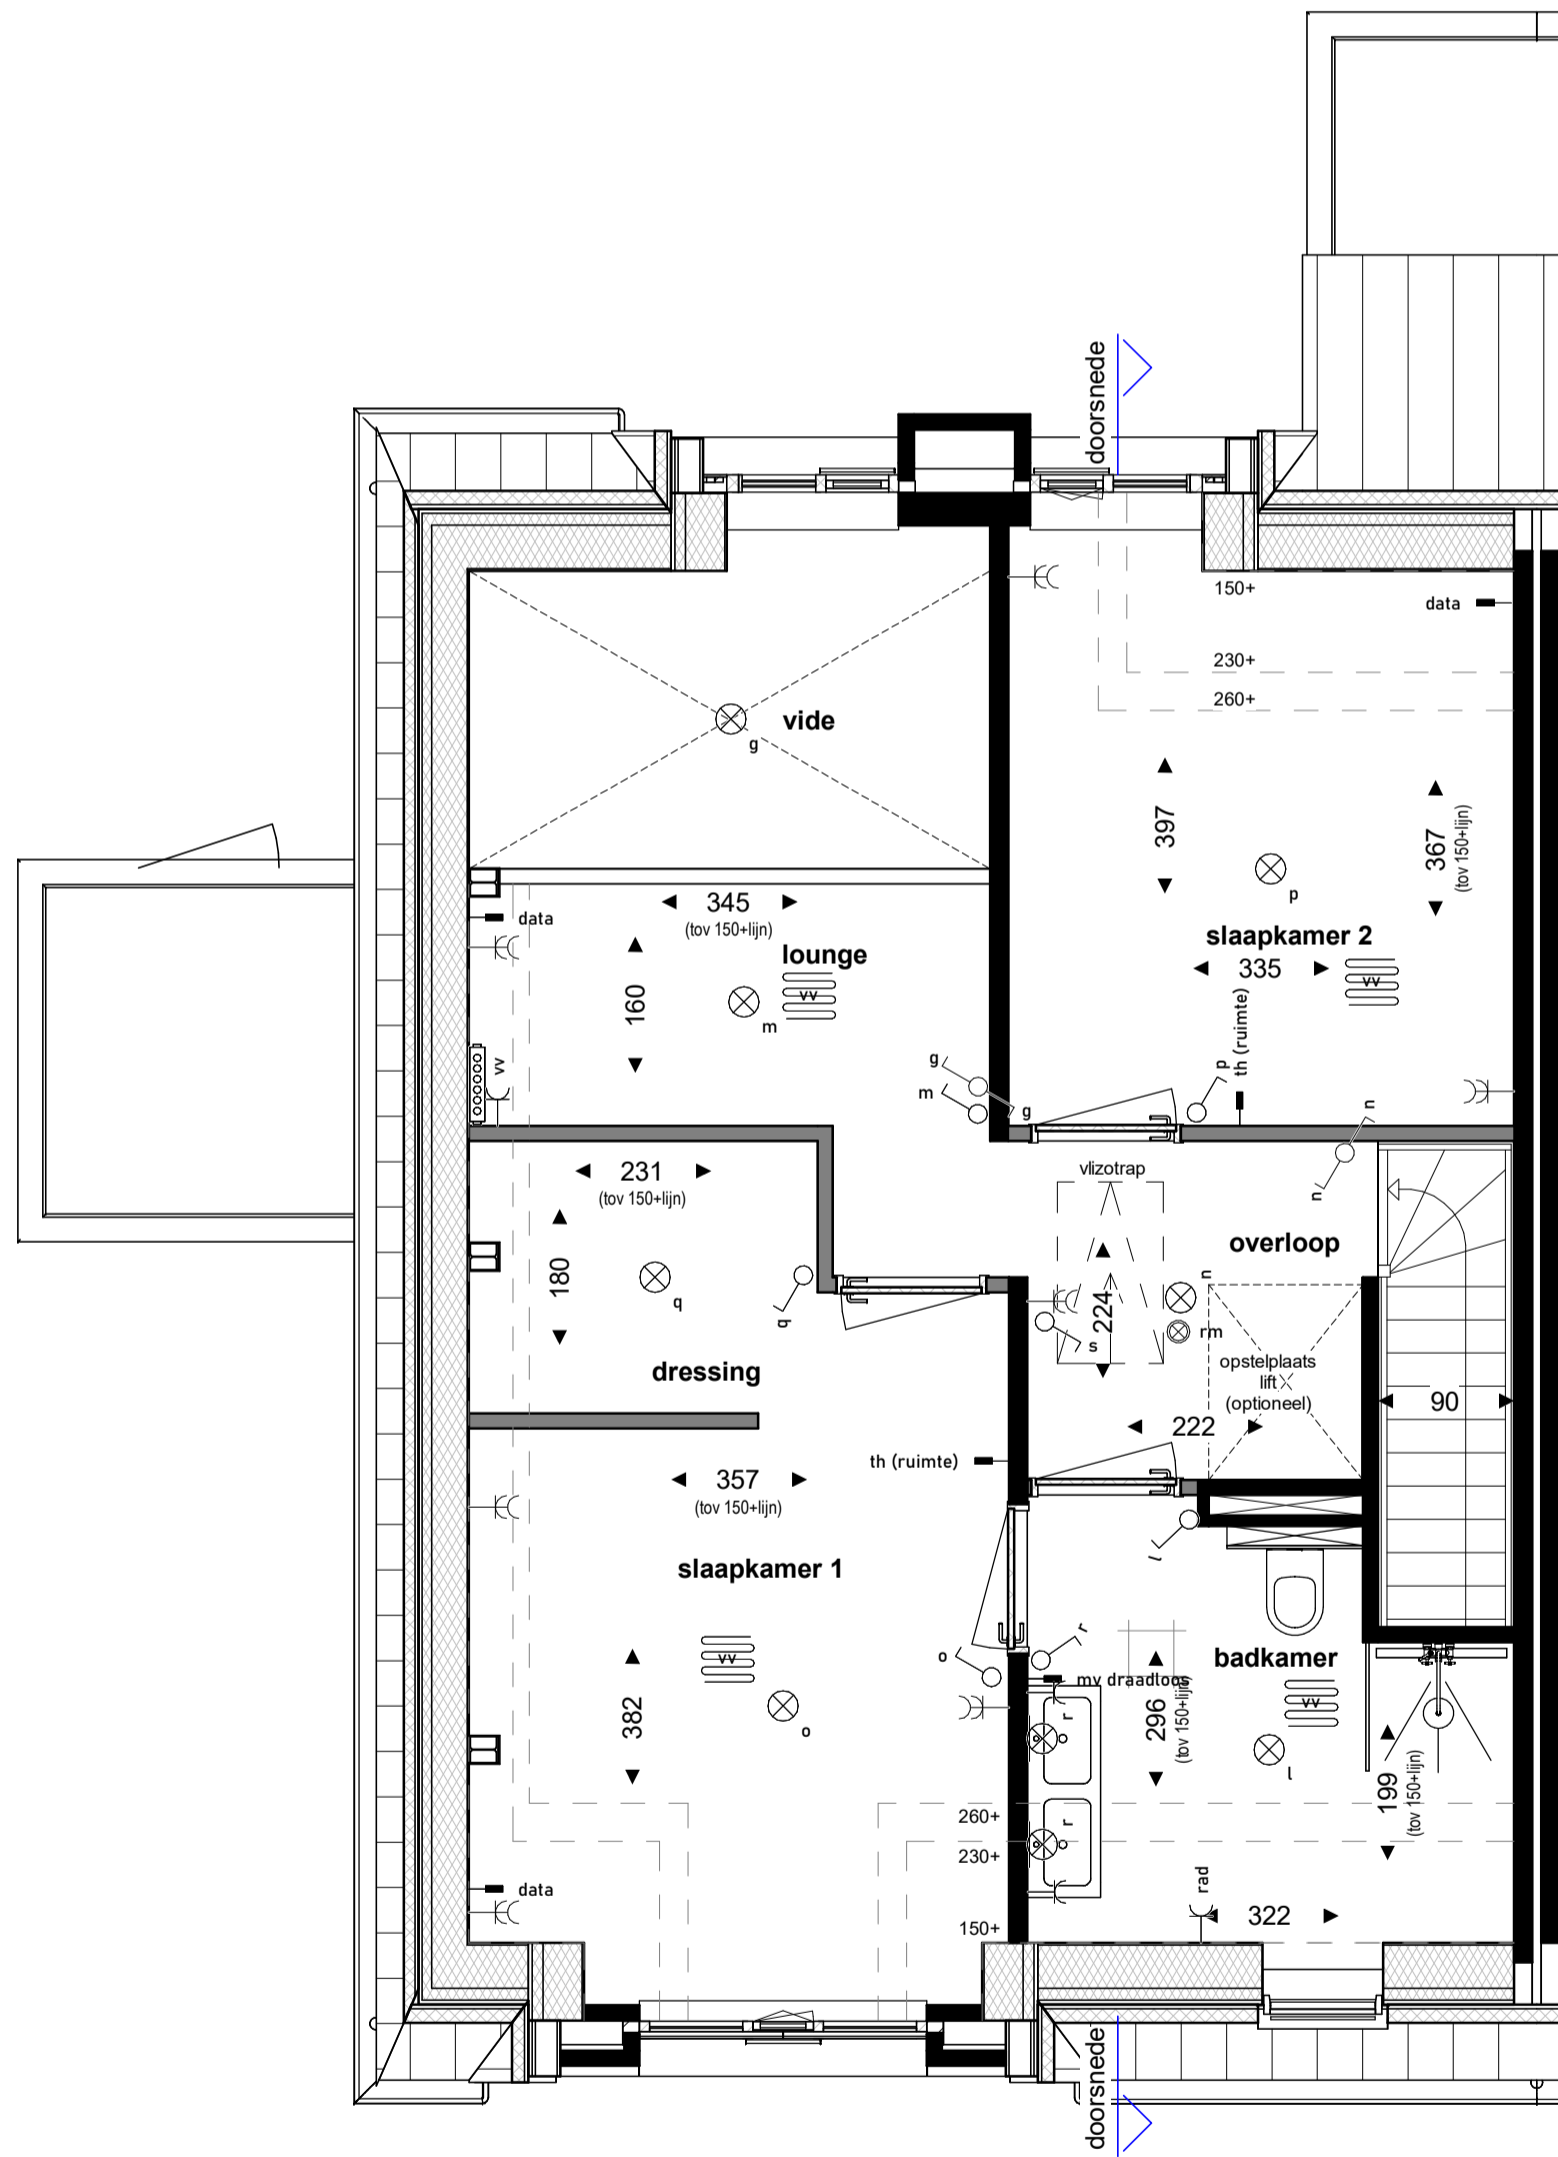


Eerste verdieping

(Boven slapen)

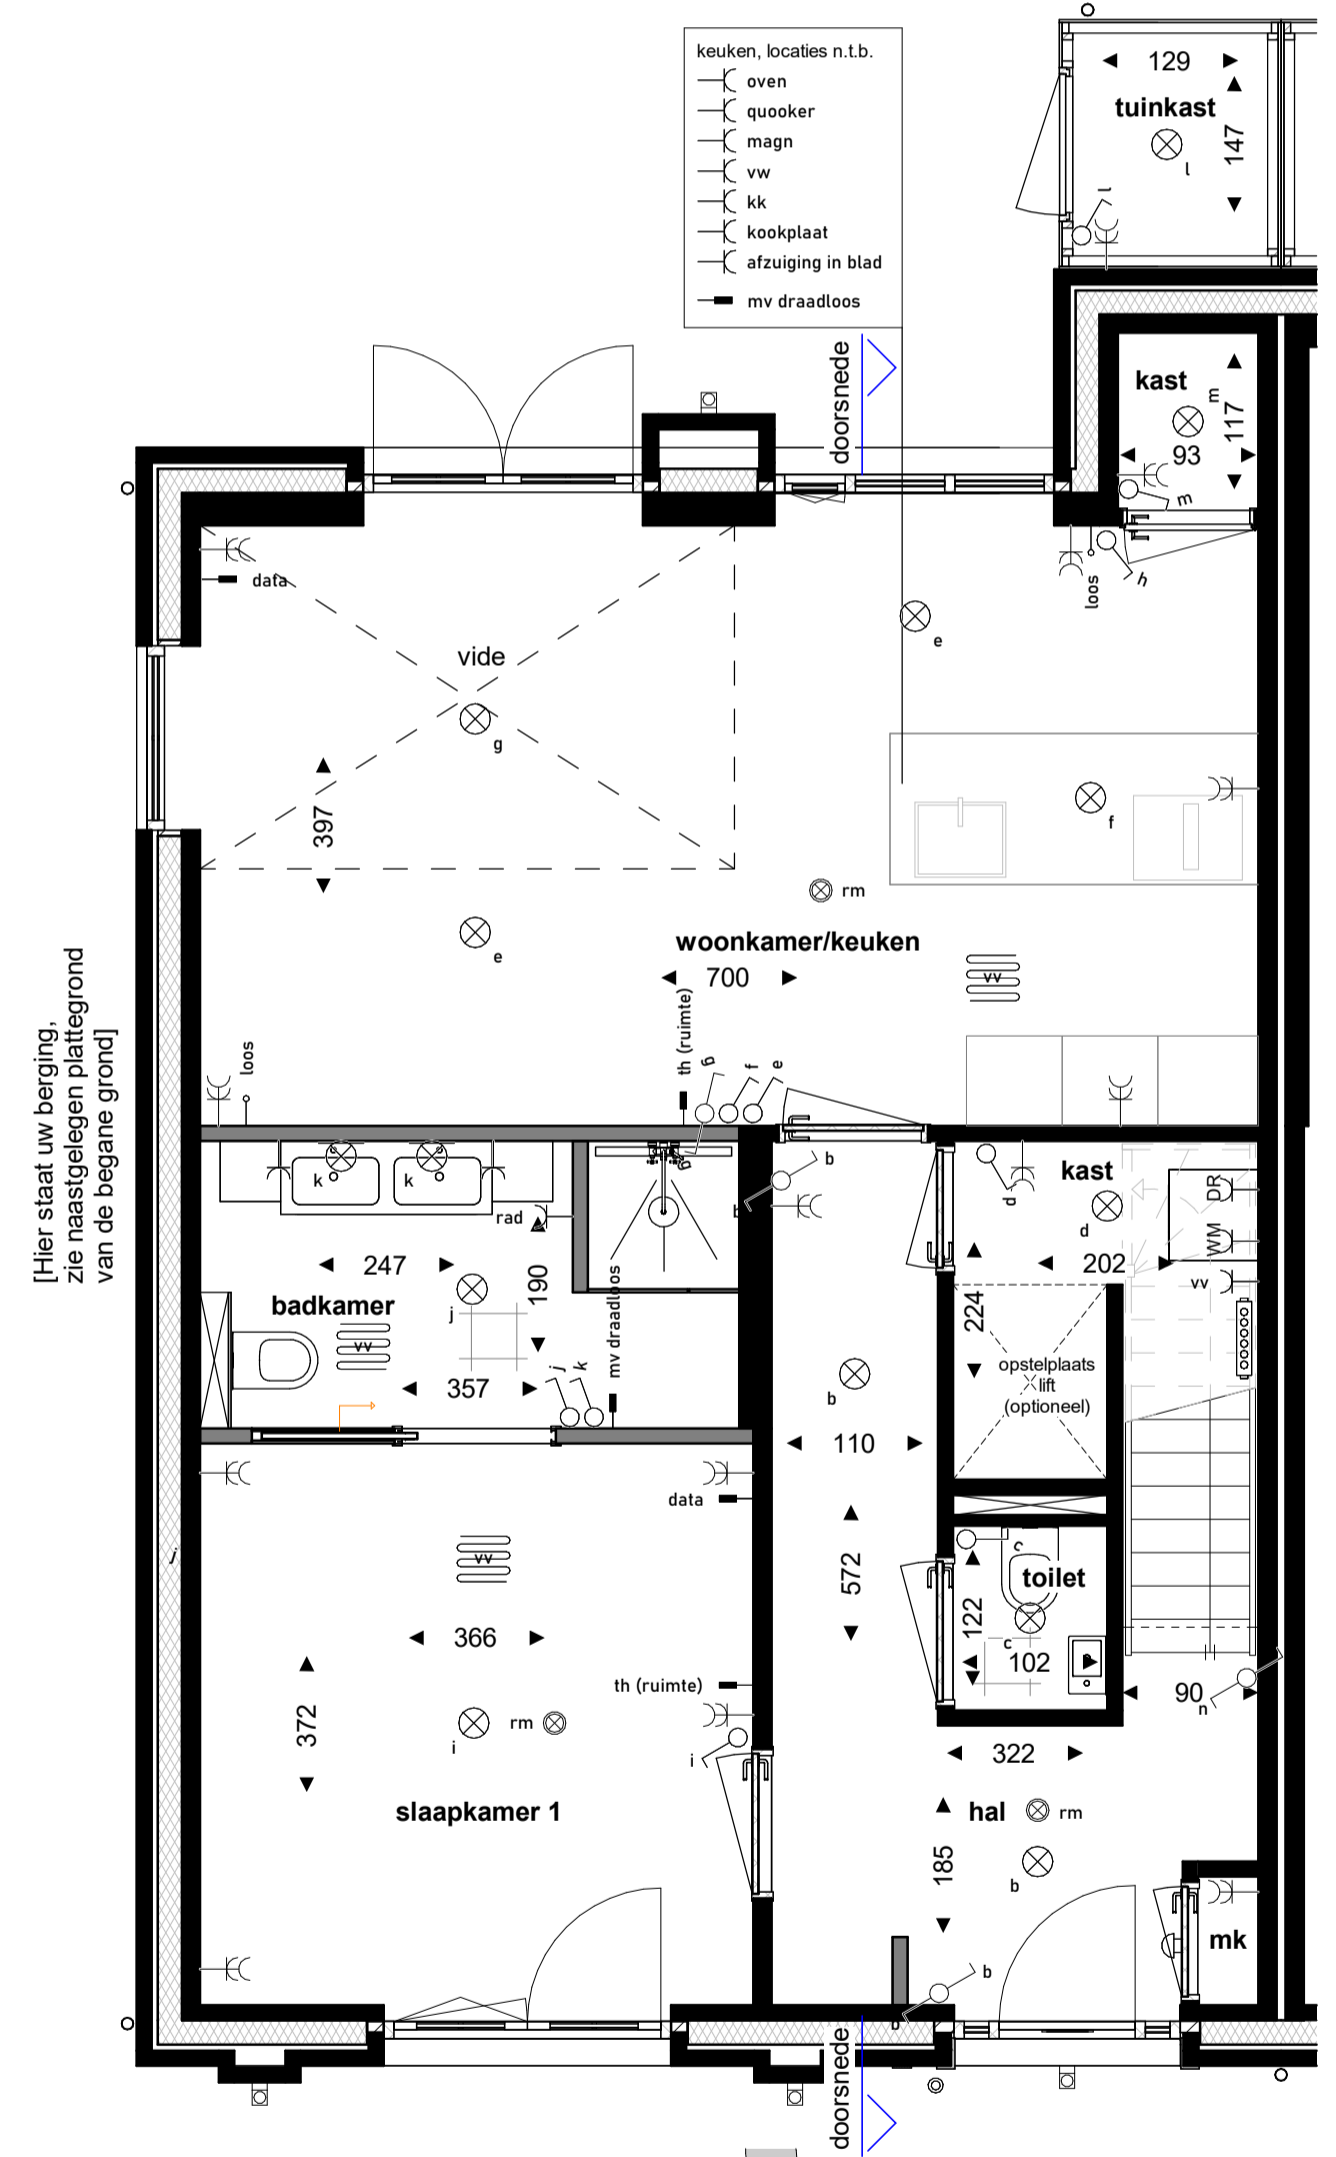


Begane grond

(Beneden slapen)

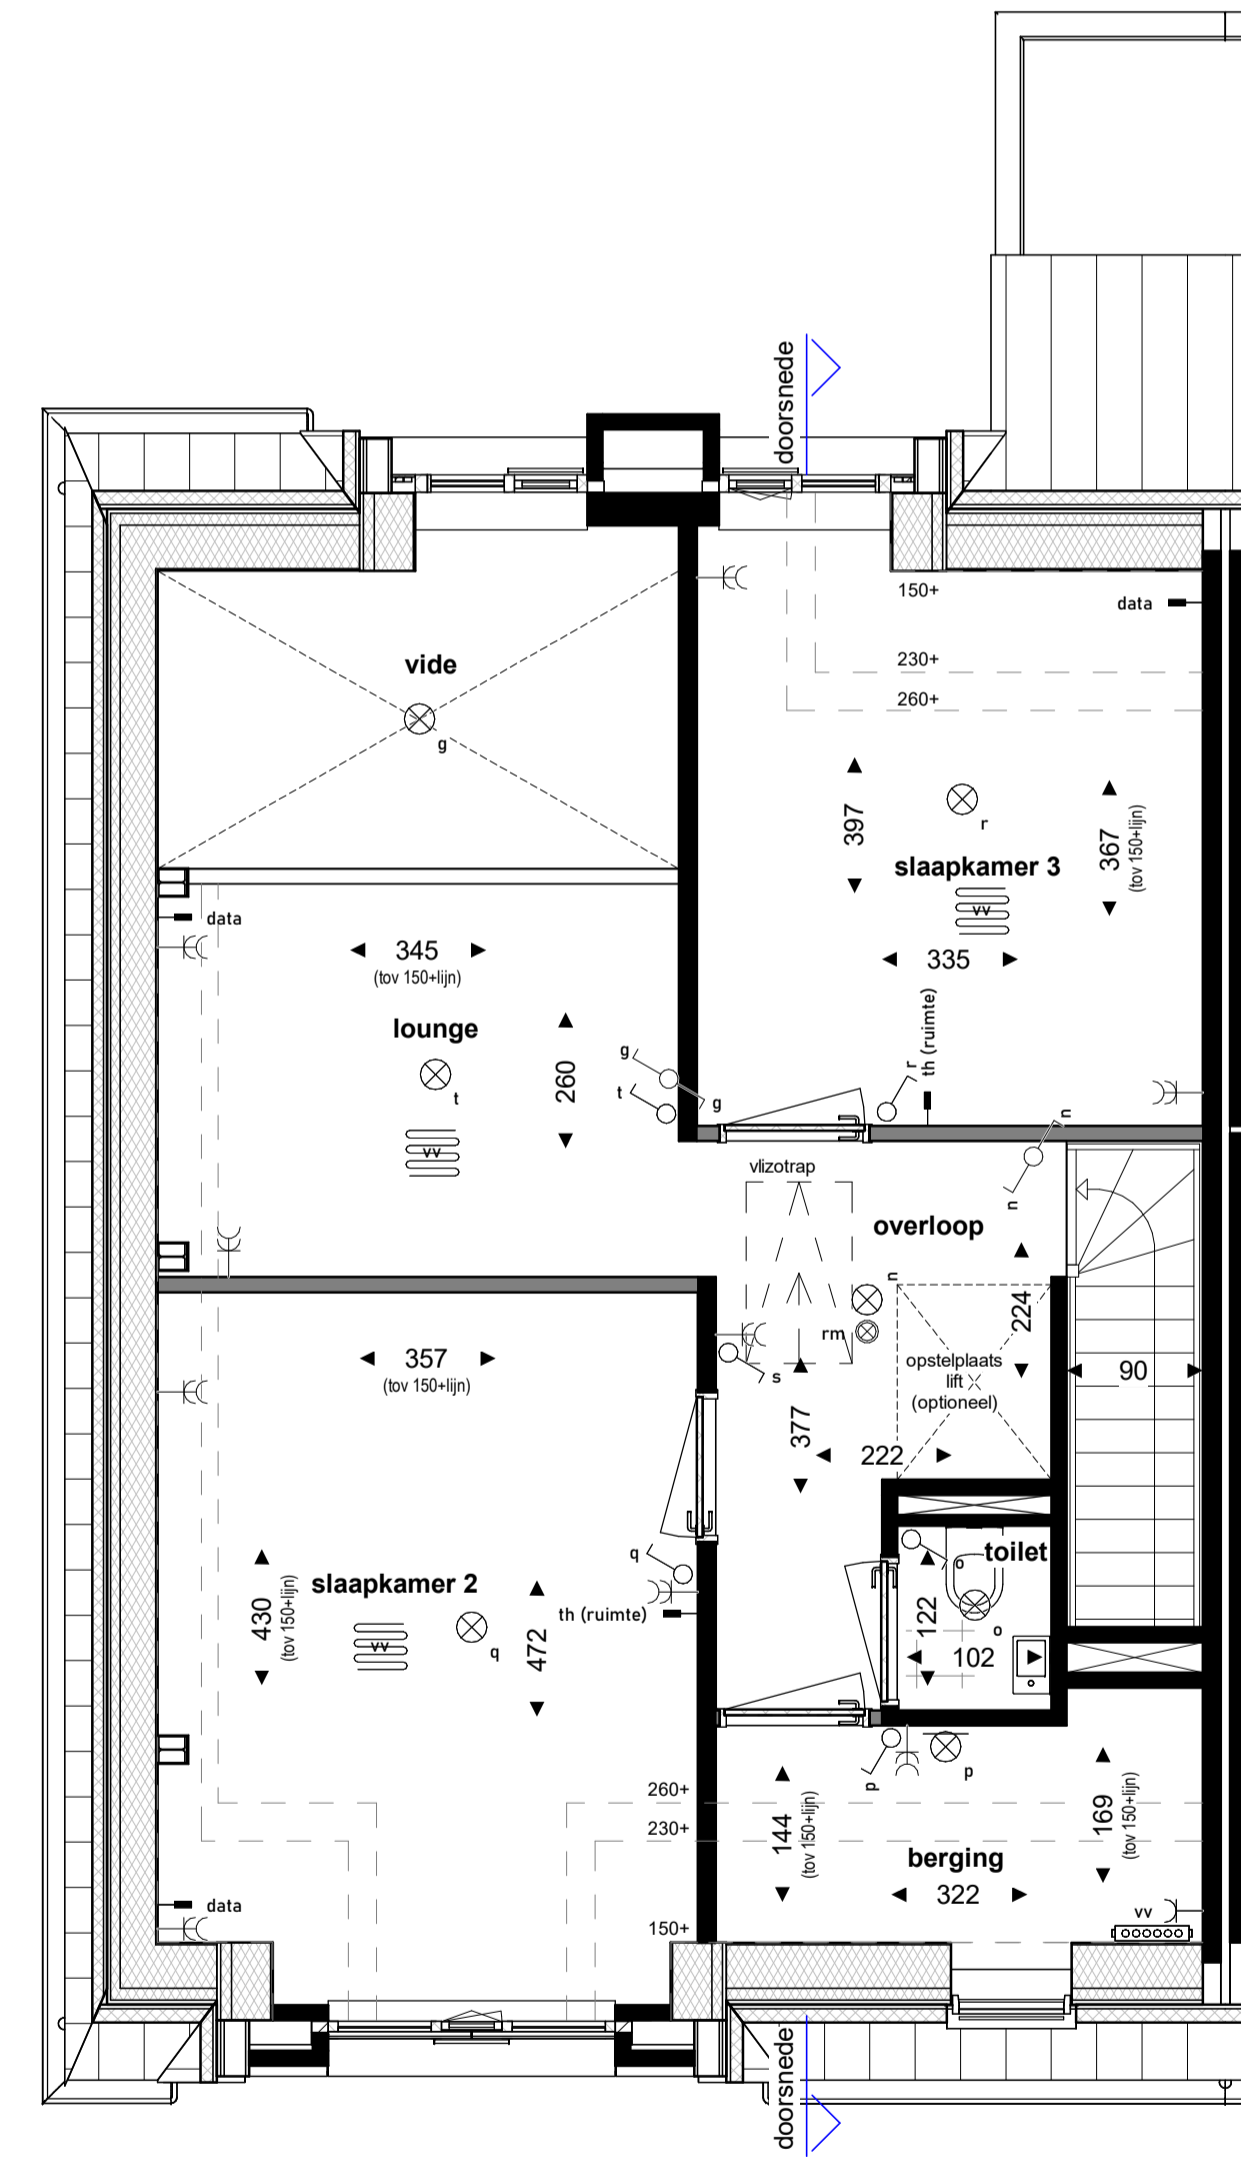


Eerste verdieping

(Beneden slapen)

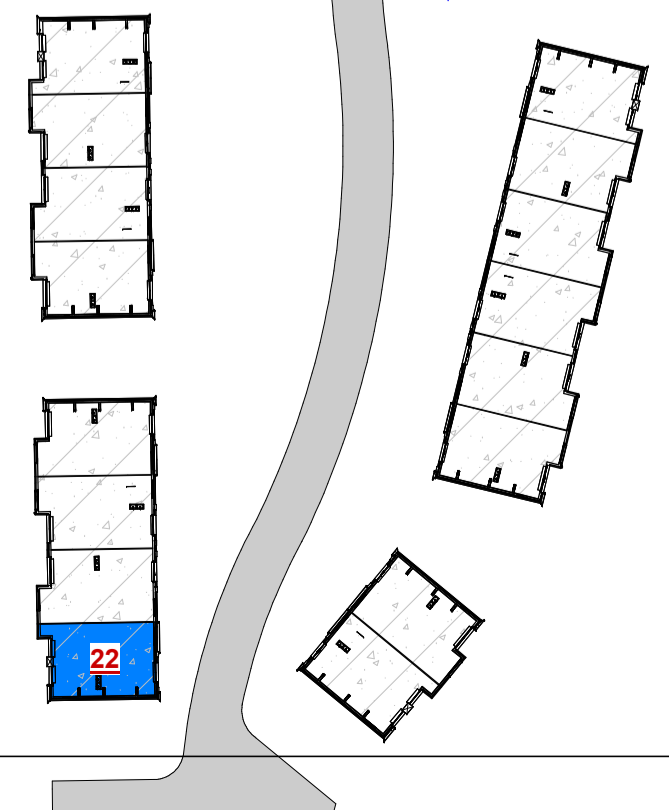

CONCEPT

| | | | |
|---|--------------------|-------------|---------------------|
|  | | maten in cm | |
| | | Architect: | Omni Architecten BV |
| Project: Park Looburgh Weebossweg te Bergeijk | | Aannemer: | |
| Titel: Plattegronden Hofwoning 22 VERKOOPTEKENING | Schaal: 1:50 1:100 | Gewijzigd: | |
| | Get: a | Formaat: A1 | Bladnr.: VK-05 |
| | Datum: 30-04-2024 | b. | |