















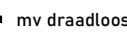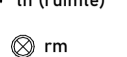


RENVOOI


-  enkelpolige schakelaar
-  wisselschakelaar
-  mv draadloos bediening mechanische ventilatie
-  th (ruimte) aansluitpunt ruimtethermostaat 1800+ v.t.
-  rm rookmelder vgs NEN 2555
-  plafondlichtpunt
-  wandlichtpunt
-  wandlichtpunt, (up and) downlighter
-  enkele wandcontactdoos geaard
-  dubbele wandcontactdoos geaard horizontaal / verticaal
-  wp aansluitpunt warmtepomp
-  vv aansluitpunt verdeeler vloerverwarming
-  wtv aansluitpunt WTW
-  wm aansluitpunt wasmachine
-  dr aansluitpunt droger
-  rad elektrische radiator
-  o hemelwaterafvoer

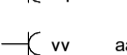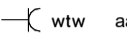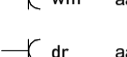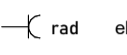-  oven
-  quooker
-  magn
-  vw
-  kk
-  kookplaat
-  afzuiging in blad
-  mv draadloos
-  bedrukker
-  schel
-  losse loze leiding tot in meterkast
-  buitenkraan
-  verdeker verwarming (indicatief)
-  ruimte v.v. vloerverwarming
-  voetgels, indicatief
-  metselwerk / kalkzandsteen
-  lichte scheidingswand
-  isolatie
-  stalen spant, ontimmerd


- kleine wijzigingen voorbehouden
- aan de maatvoering kunnen geen rechten worden ontleend
- maatvoering betreft circa maten en is aangegeven in centimeters
- elektra aansluitingen, keukenopstelling, ventilatiepunten en rookmelders zijn indicatief aangegeven
- wcd-data 30 cm +peil / schakelaars 105 cm +peil
- th/mv +/- 180 cm + peil
- de warmtepomp staat op de zolder. de bijbehorende buitenunit op het platte dak van de woning.
- de posties en aantallen van de rookmelders staan indicatief op tekening weergegeven. deze worden nog definitief bepaald door de installateur.
- het is mogelijk dat niet alle symbolen van toepassing zijn op uw woningtype.
- aarding volgens NEN 1010 naar ontwerp E-installateur



Tweede verdieping

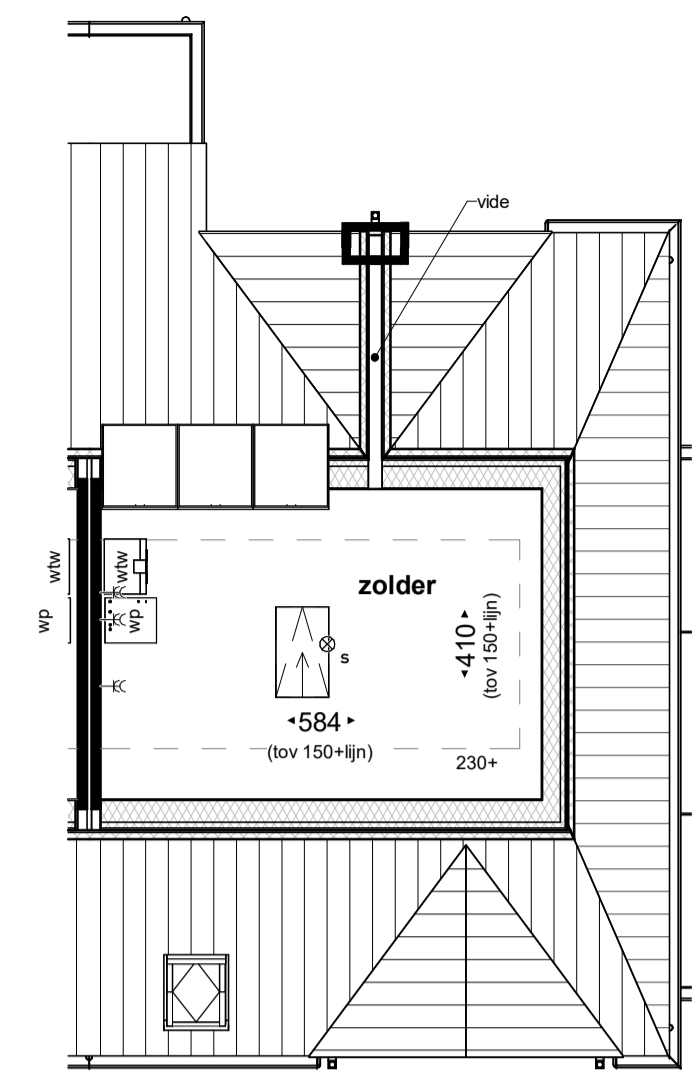


Tweede verdieping

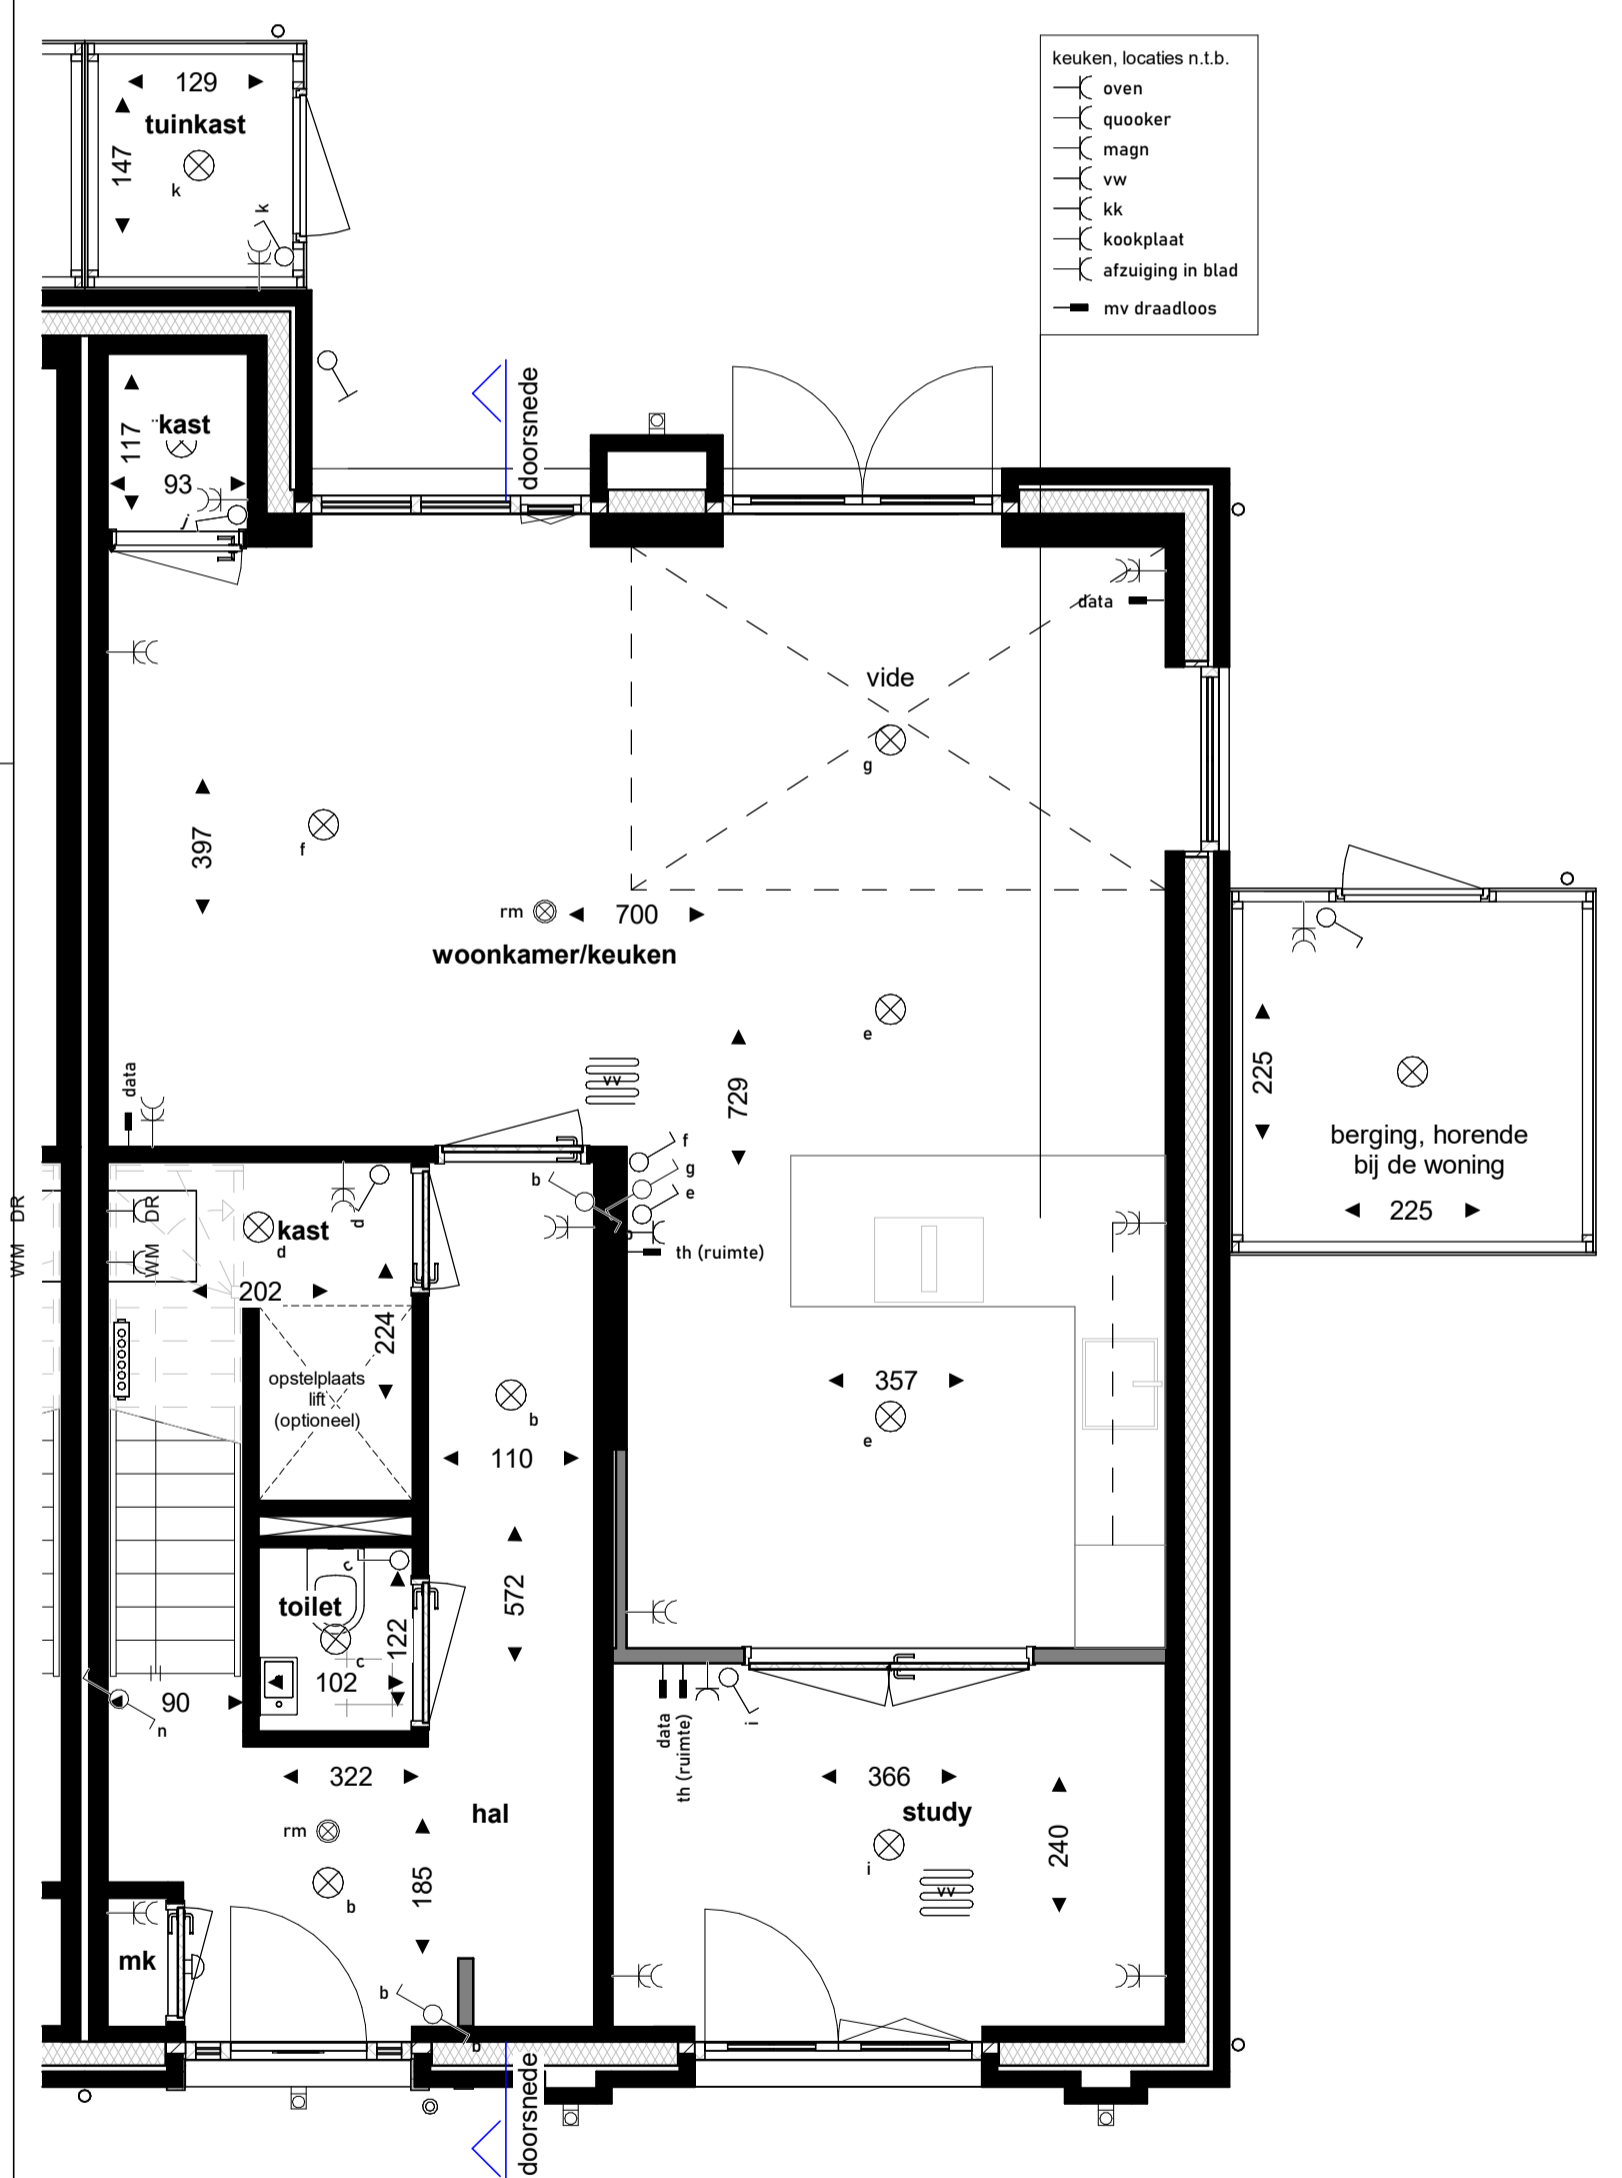


Begane grond

(Boven slapen)

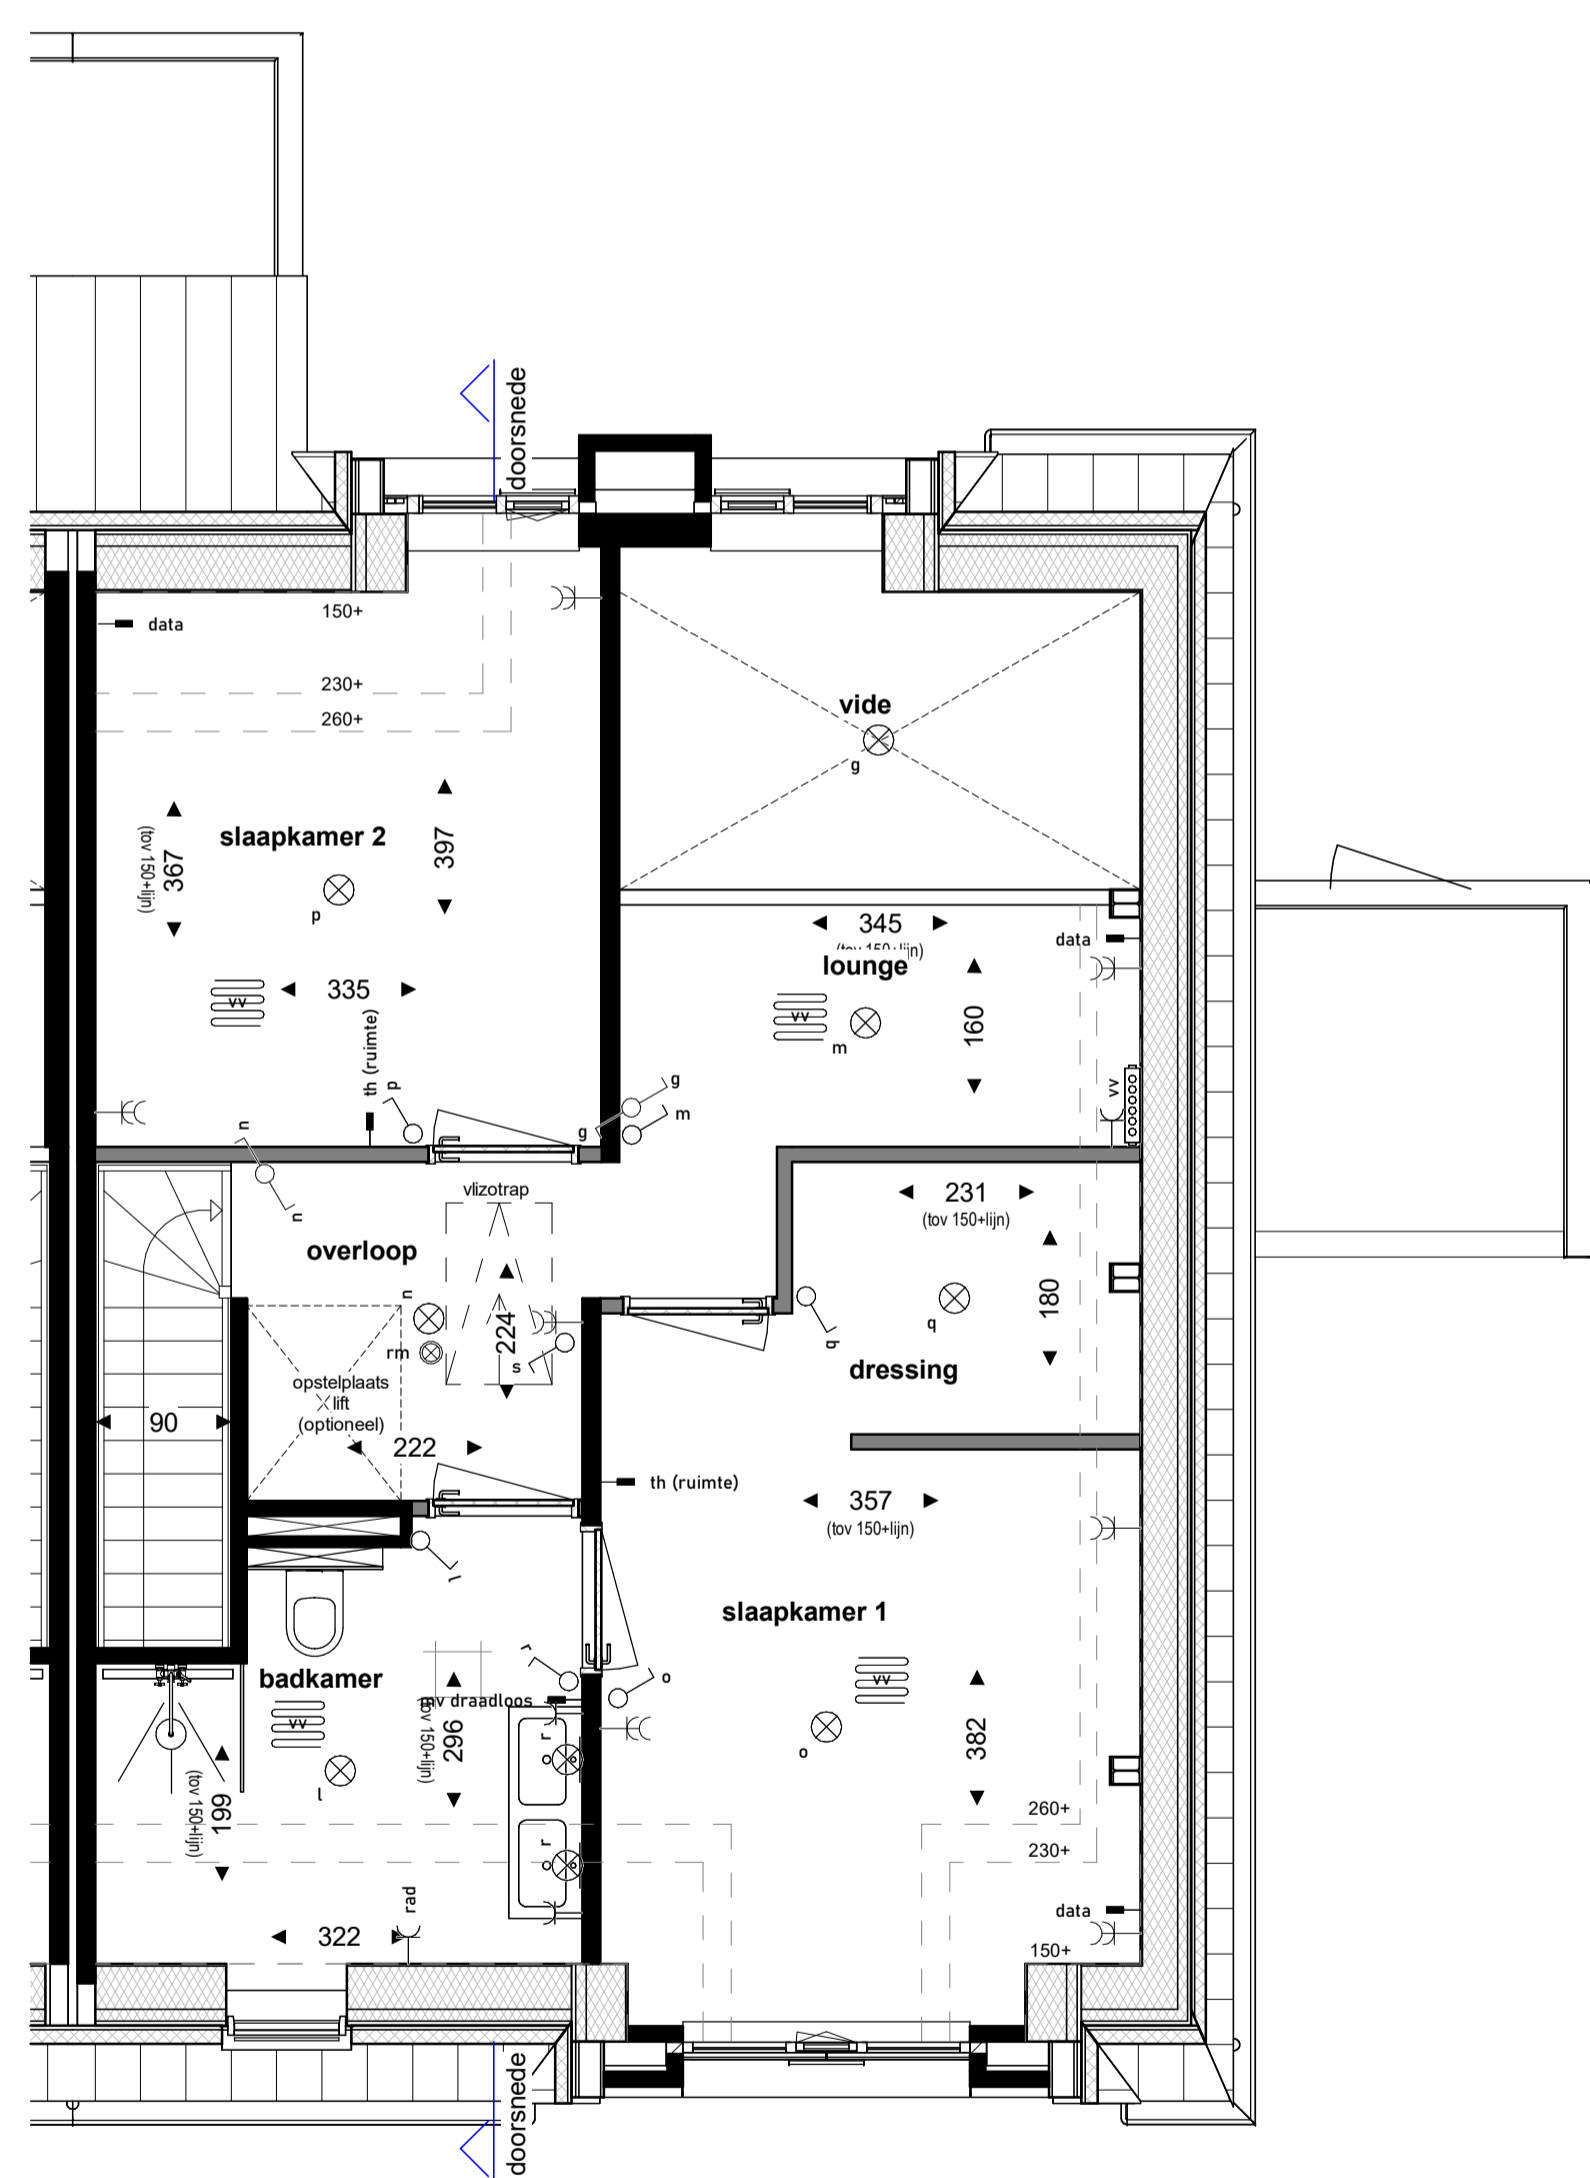


Eerste verdieping

(Boven slapen)

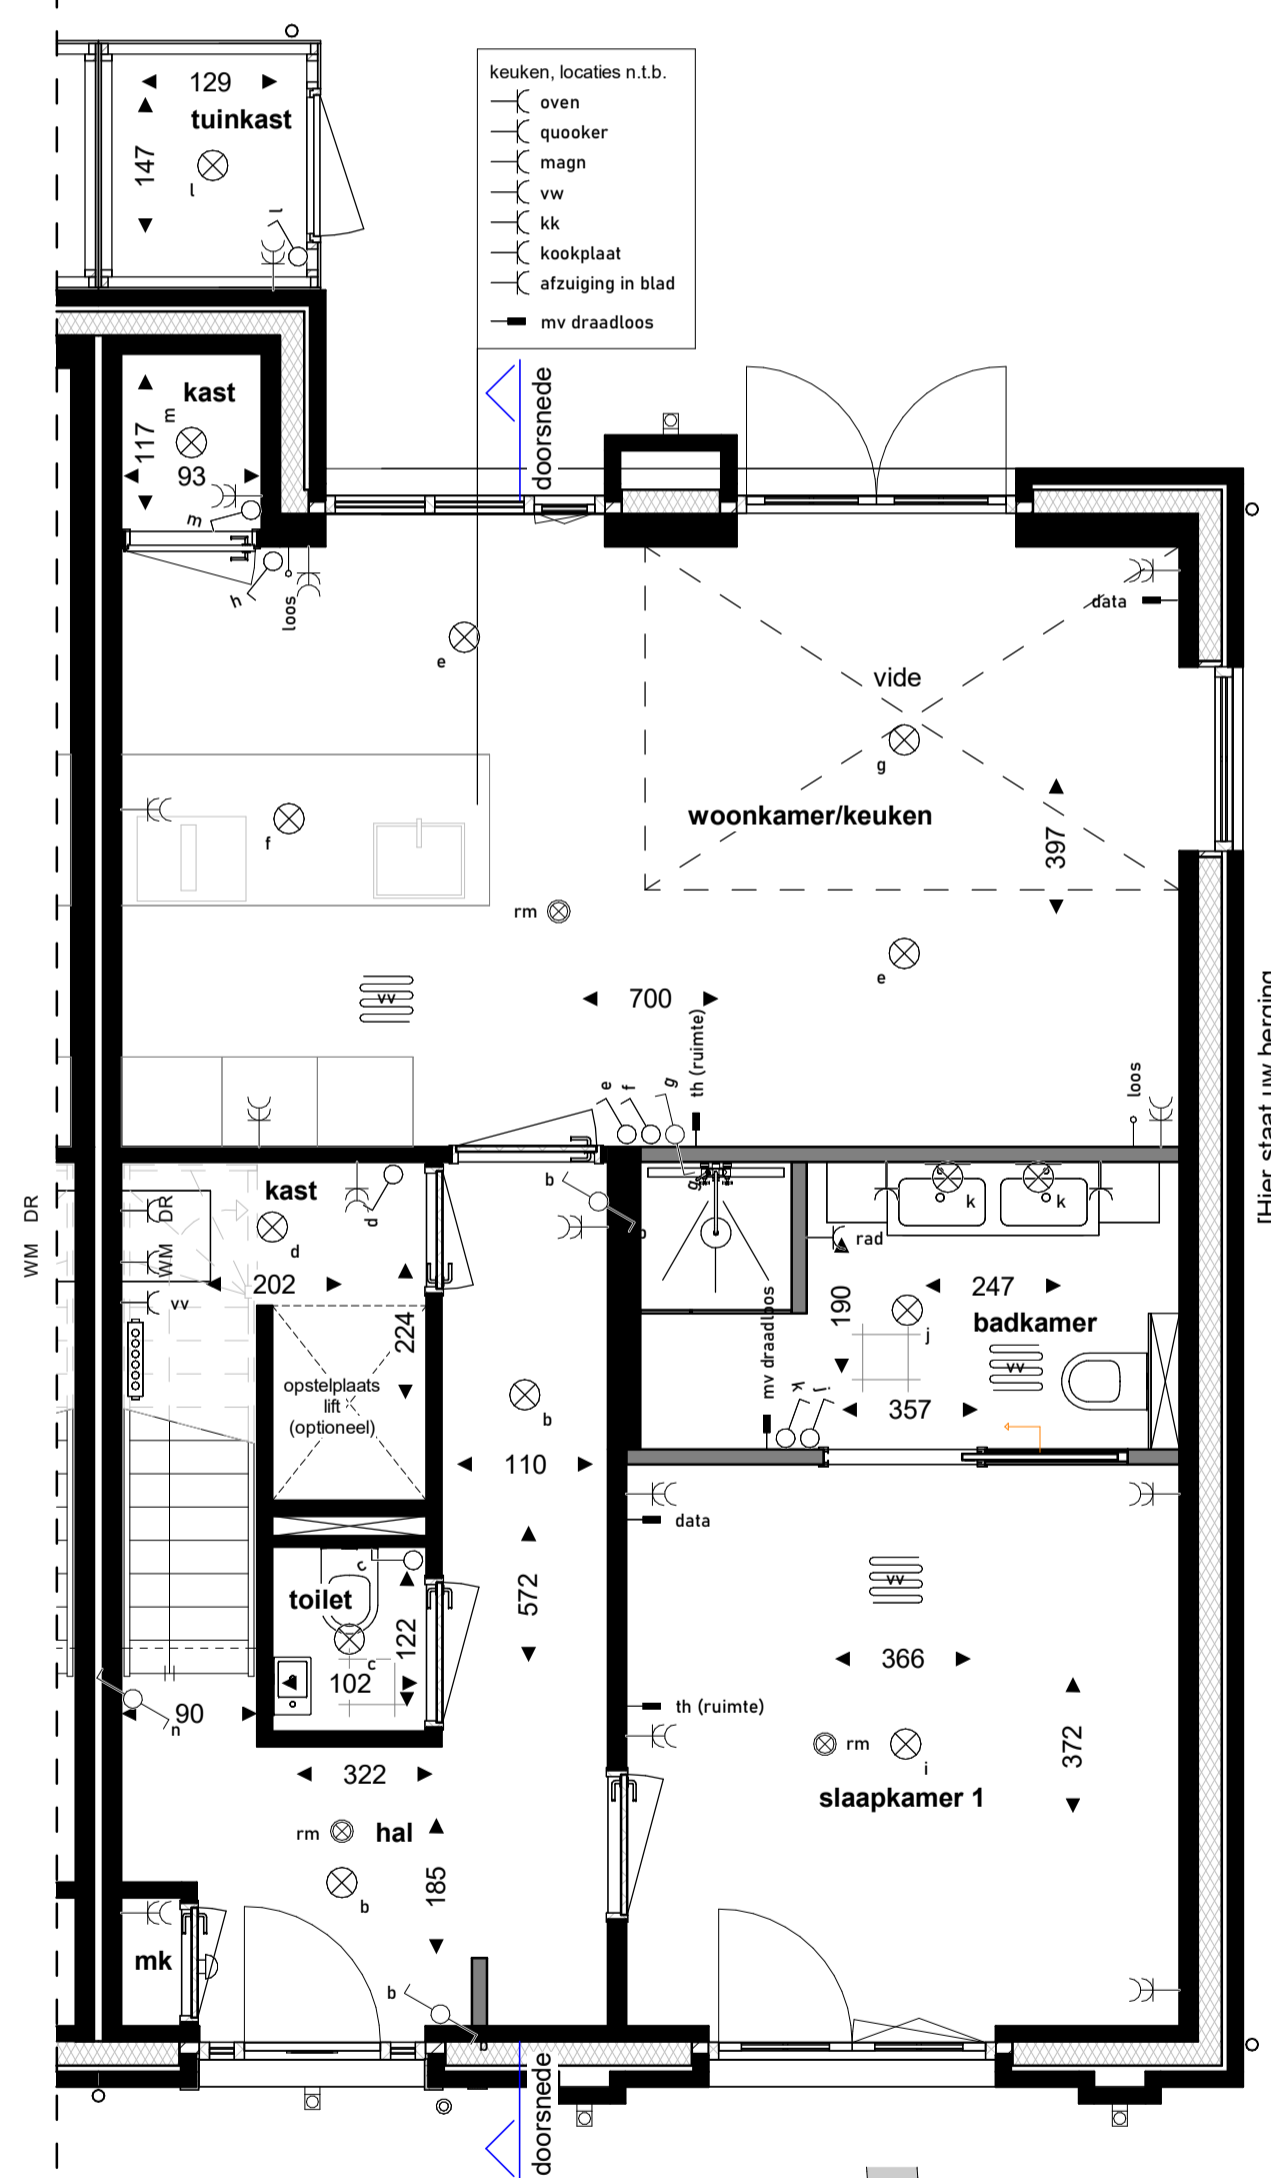


Begane grond

(Beneden slapen)

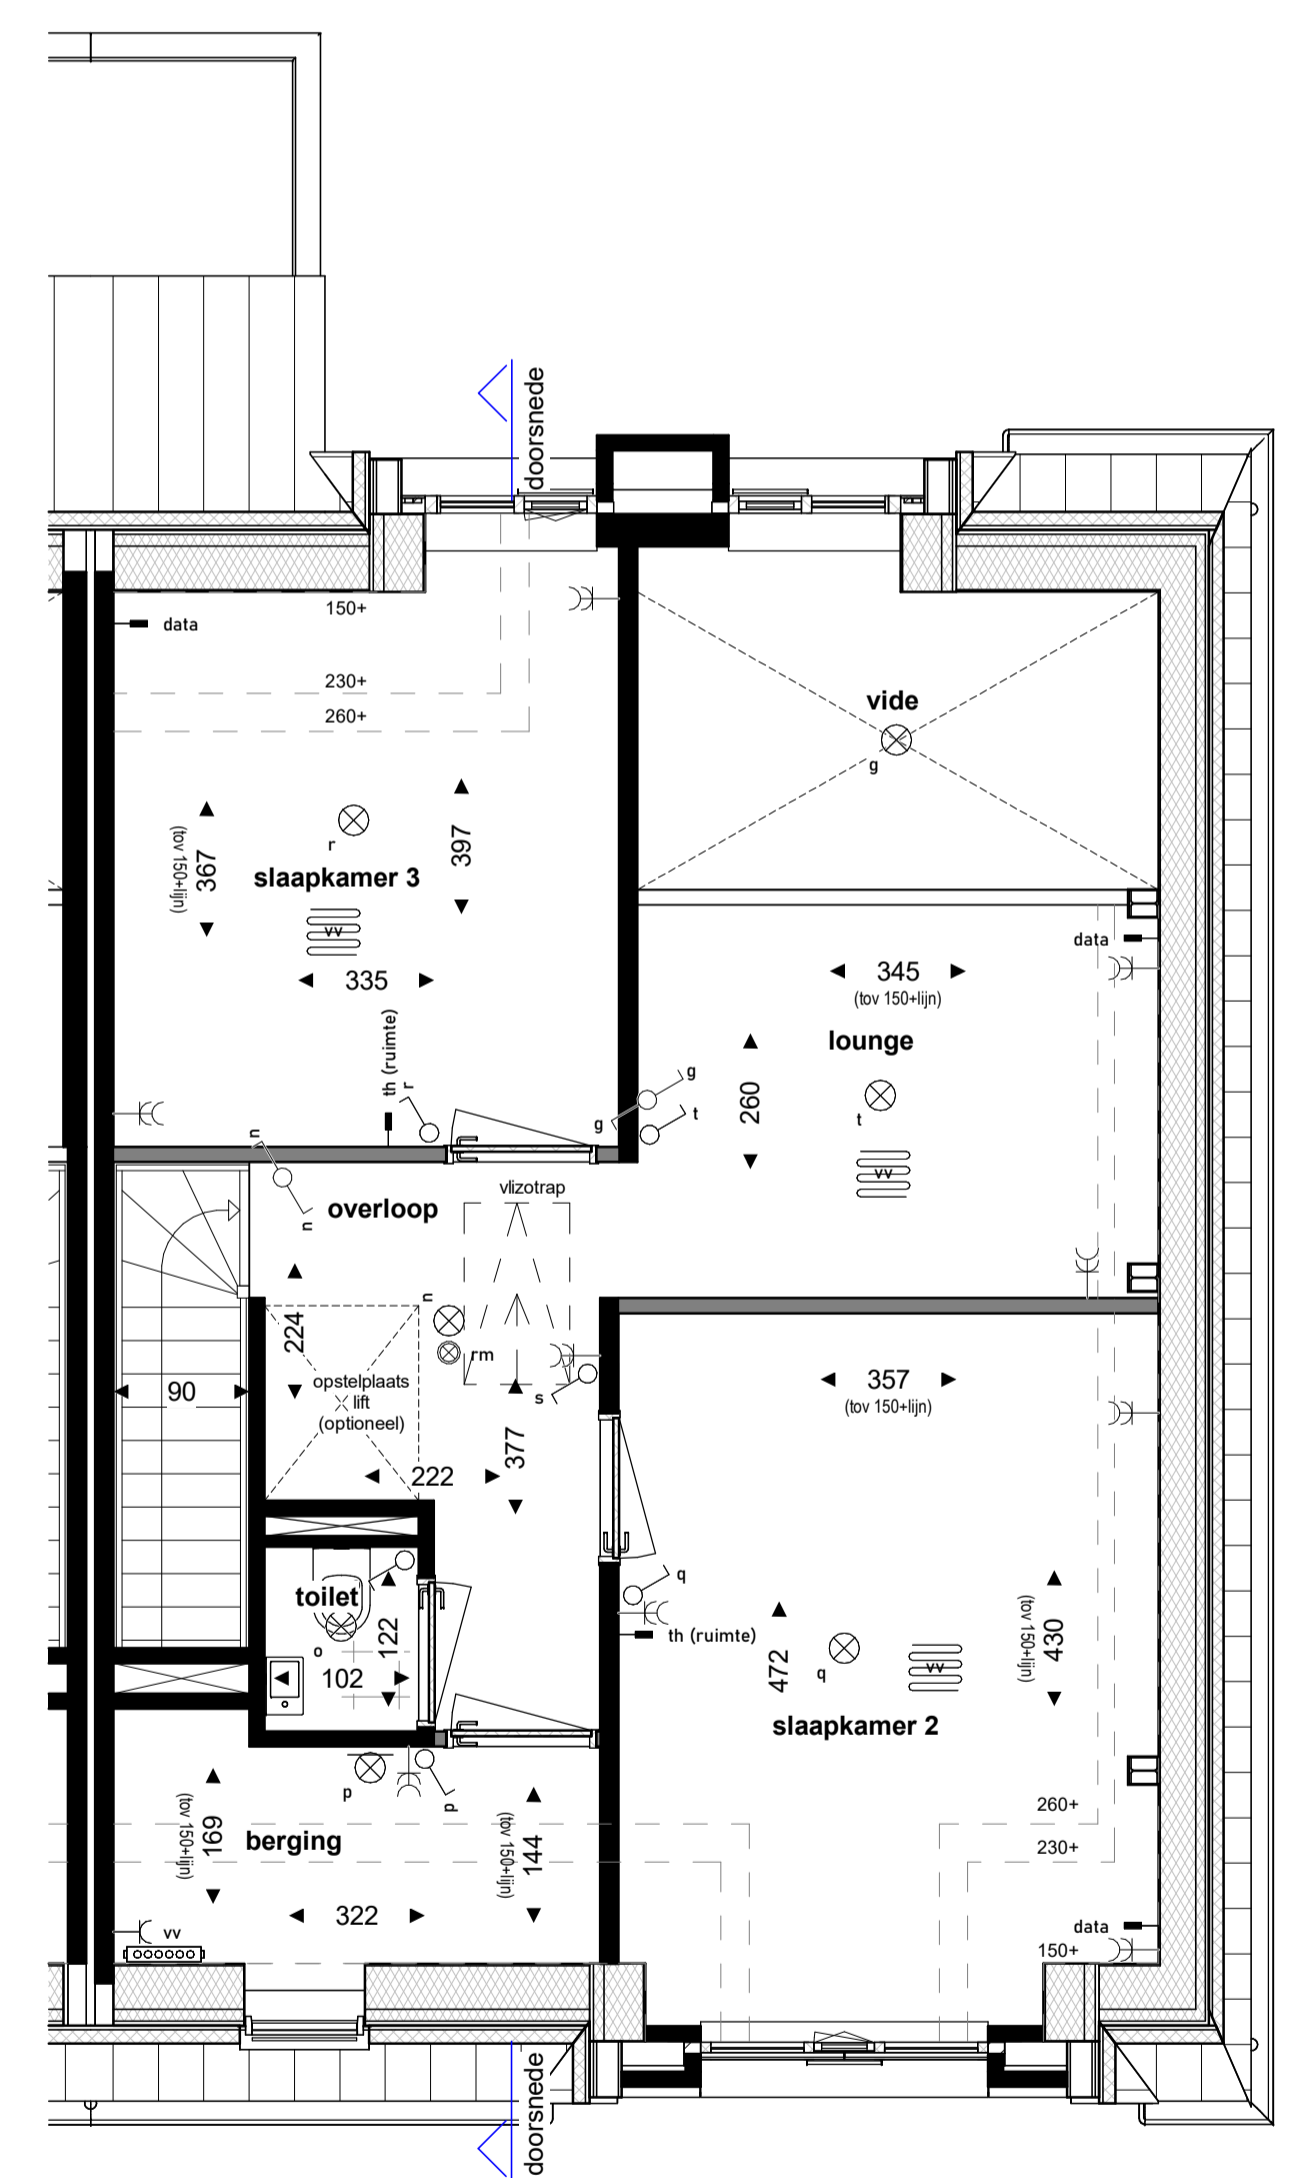


Eerste verdieping

(Beneden slapen)

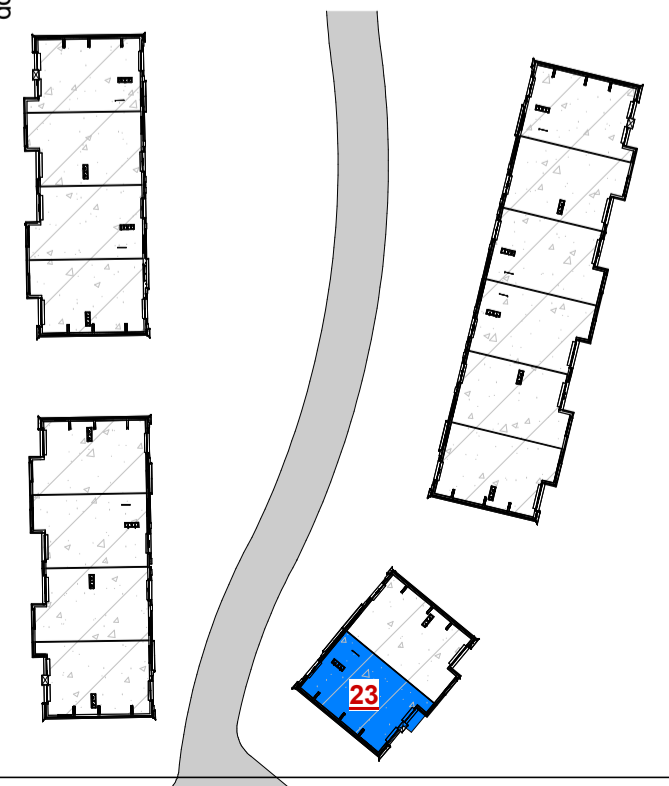

CONCEPT

maten in cm



Project: Park Looburgh Weebosserweg te Bergeijk

Architect:
Omni Architecten BV

Aannemer:

Titel: Plattegronden Hofwoning 23 VERKOOPTEKENING	Schaal: 1:50 1:100 Get.: a Datum: 30-04-2024	Gewijzigd: Formaat: A1 Bladr.: VK-13
---	--	---