


RENVOOI


- enkelpolige schakelaar
- wisselschakelaar
- mv draadloos bediening mechanische ventilatie
- th (ruimte) aansluitpunt ruimtethermostaat 1800+ v.t.
- rm rookmelder vgs NEN 2555
- plafondlichtpunt
- wandlichtpunt
- wandlichtpunt, (up and) downlighter
- enkele wandcontactdoos geaard
- dubbele wandcontactdoos geaard horizontaal / verticaal
- wp aansluitpunt warmtepomp
- vv aansluitpunt verdeker vloerverwarming
- wtw aansluitpunt WTW
- wm aansluitpunt wasmachine
- dr aansluitpunt droger
- rad elektrische radiator
- hewatertapvoer

- keuken, locaties n.l.b.
- oven
- quooker
- magn
- vw
- kk
- kookplaat afzuiging in blad
- mv draadloos
- bedrukker
- schel
- loze leiding tot in meterkast
- buitenkraan
- verdeker verwarming (indicatief)
- ruimte v.v. vloerverwarming
- voertegels, indicatief
- metselwerk / kalkzandsteen
- lichte scheidingwand
- isolatie
- stalen spant, omlijmd


- kleine wijzigingen voorbehouden
- aan de maatvoering kunnen geen rechten worden ontleend
- maatvoering betreft circa maten en is aangegeven in centimeters
- elektra aansluitingen, keukenopstelling, ventilatiepunten en rookmelders zijn indicatief aangegeven
- wcd-data 30 cm +peil / schakelaars 105 cm +peil
- th/mv +/- 180 cm + peil
- de warmtepomp staat op de zolder, de bijbehorende buitenunit op het platte dak van de woning.
- de posties en aantallen van de rookmelders staan indicatief op tekening weergegeven, deze worden nog definitief bepaald door de installateur.
- het is mogelijk dat niet alle symbolen van toepassing zijn op uw woningtype.
- aarding volgens NEN 1010 naar ontwerp E-installateur

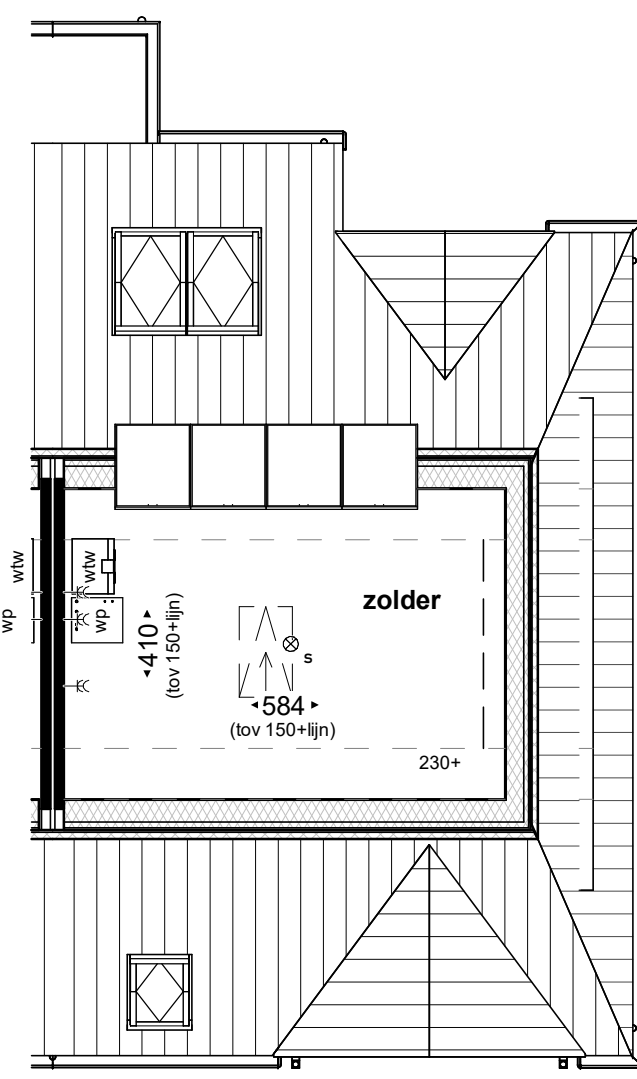

Tweede verdieping

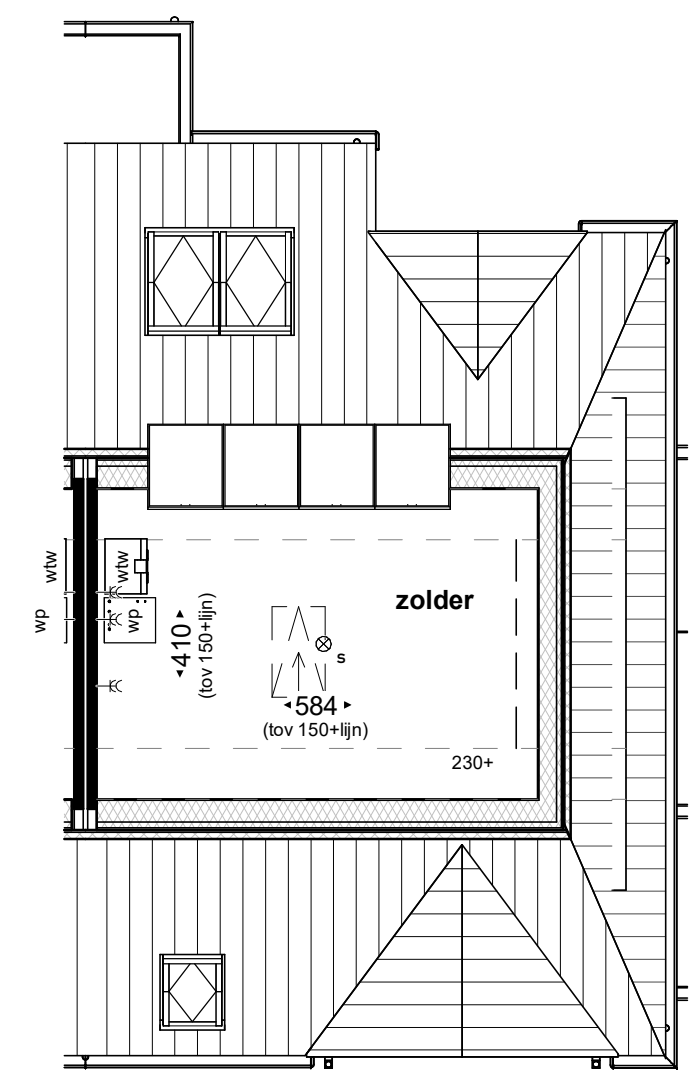


Tweede verdieping

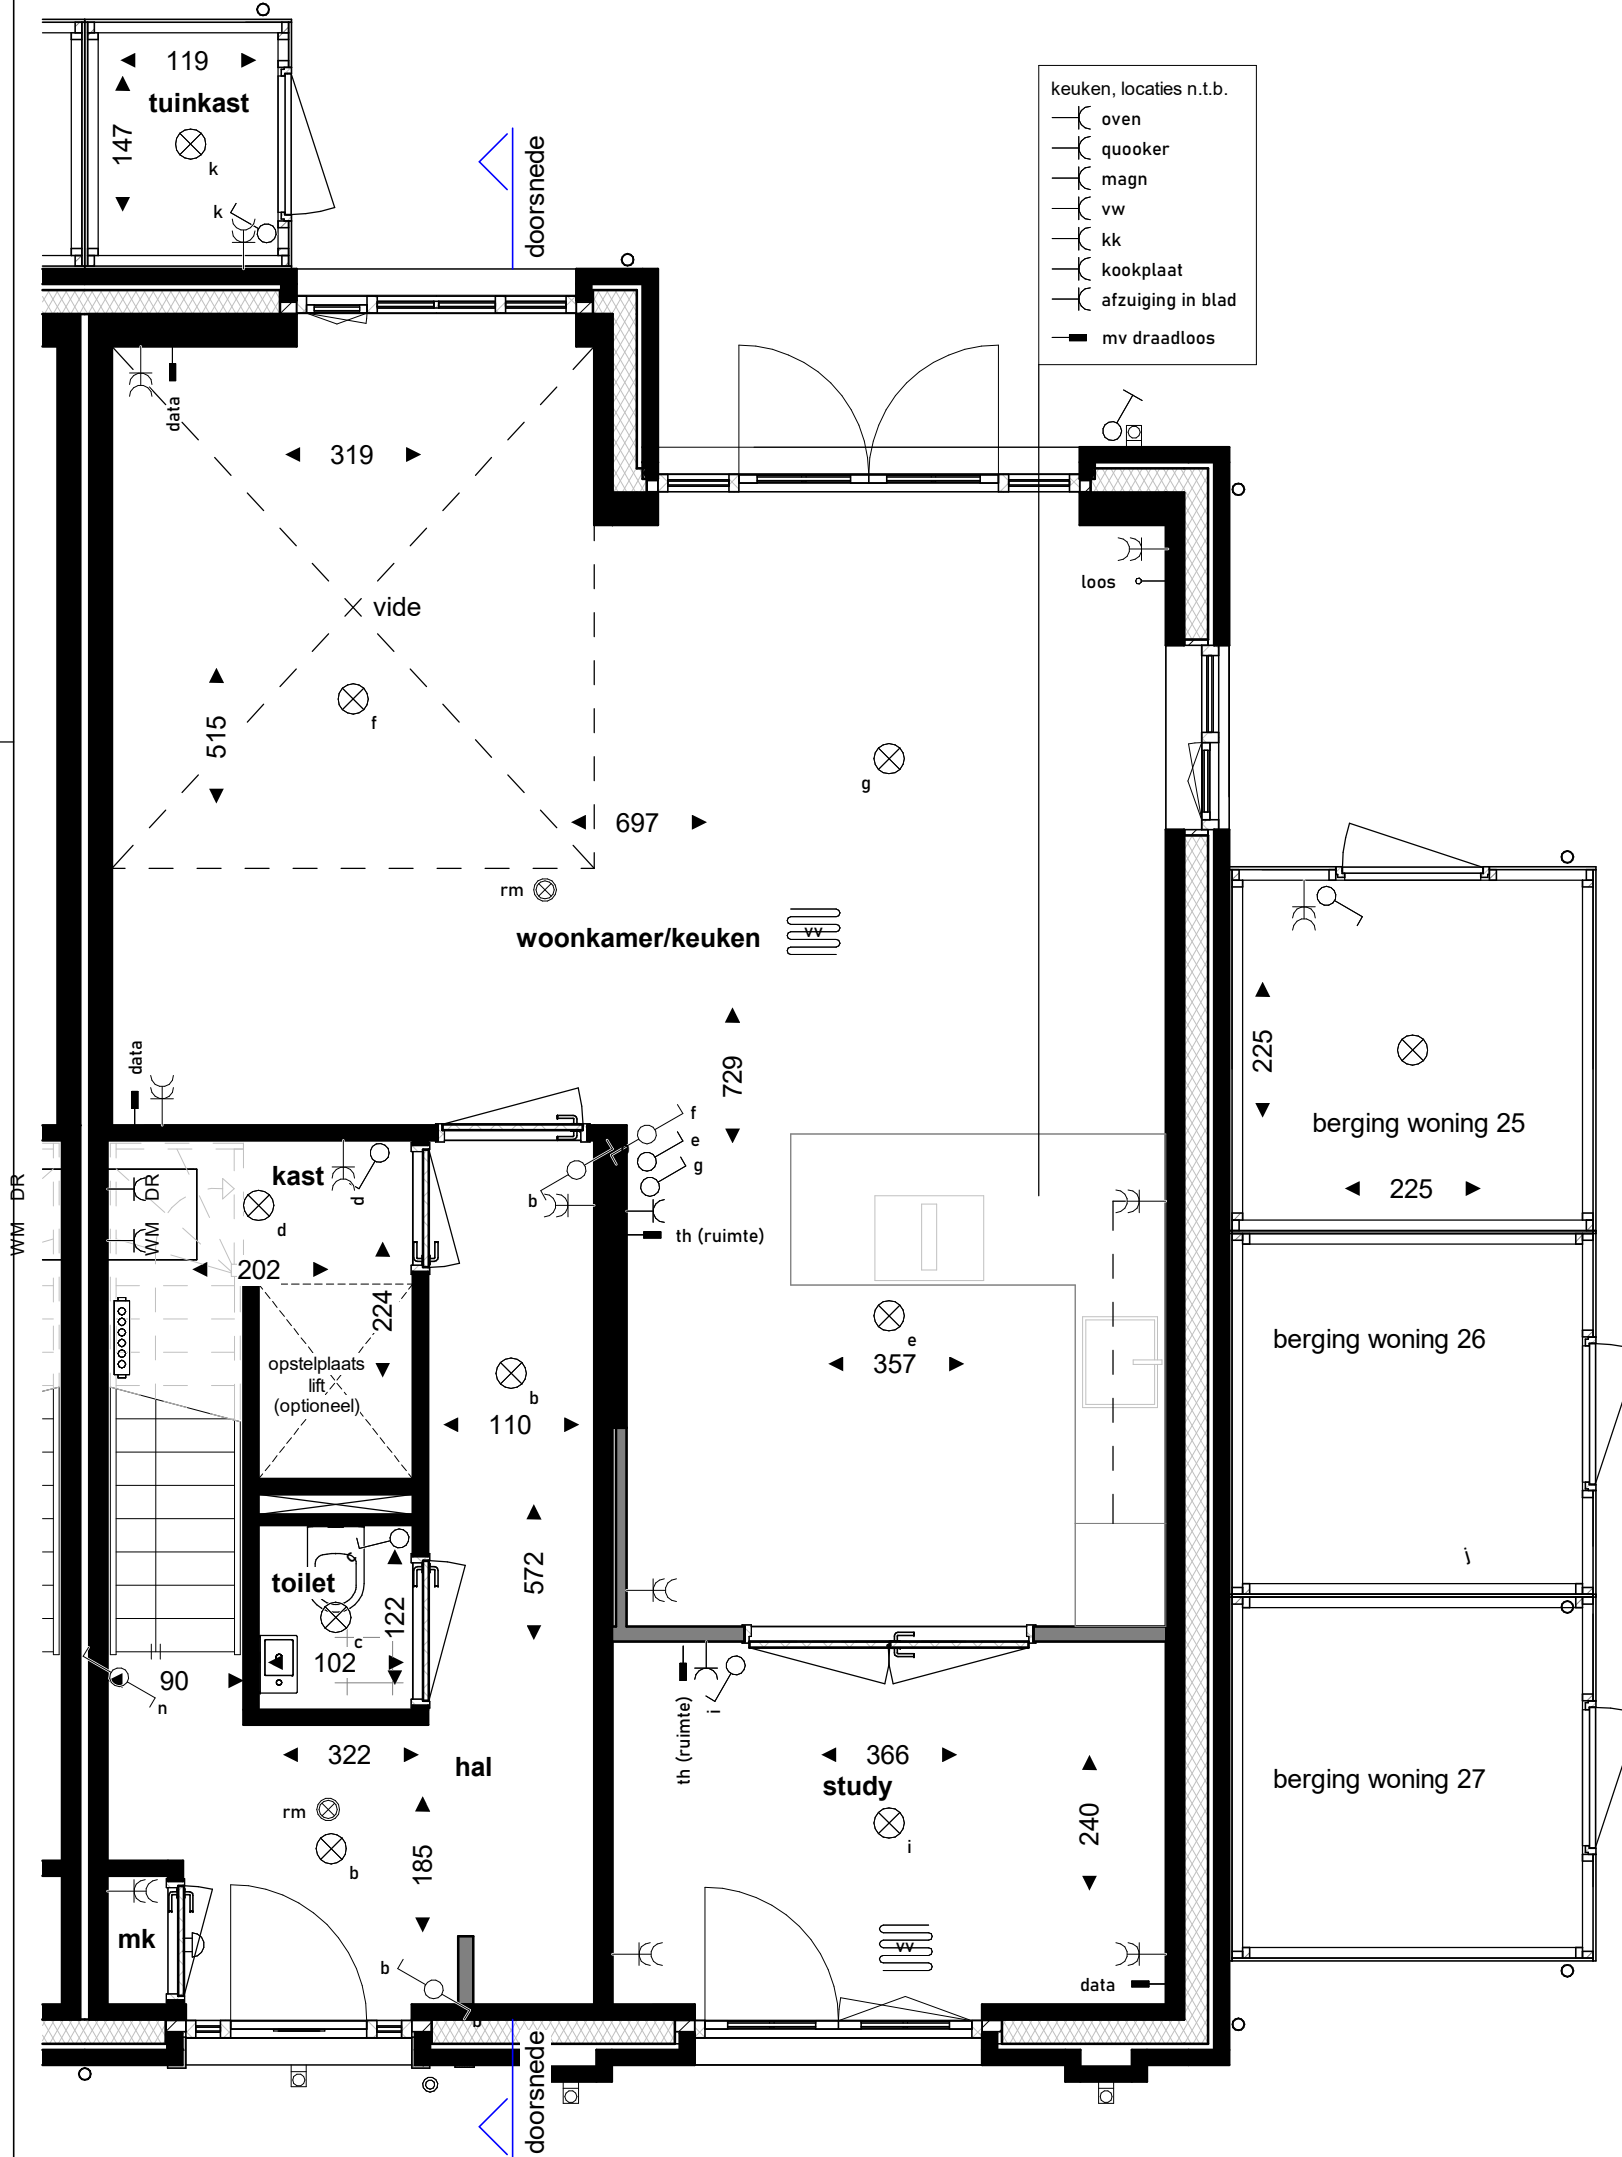


Begane grond

(Boven slapen)

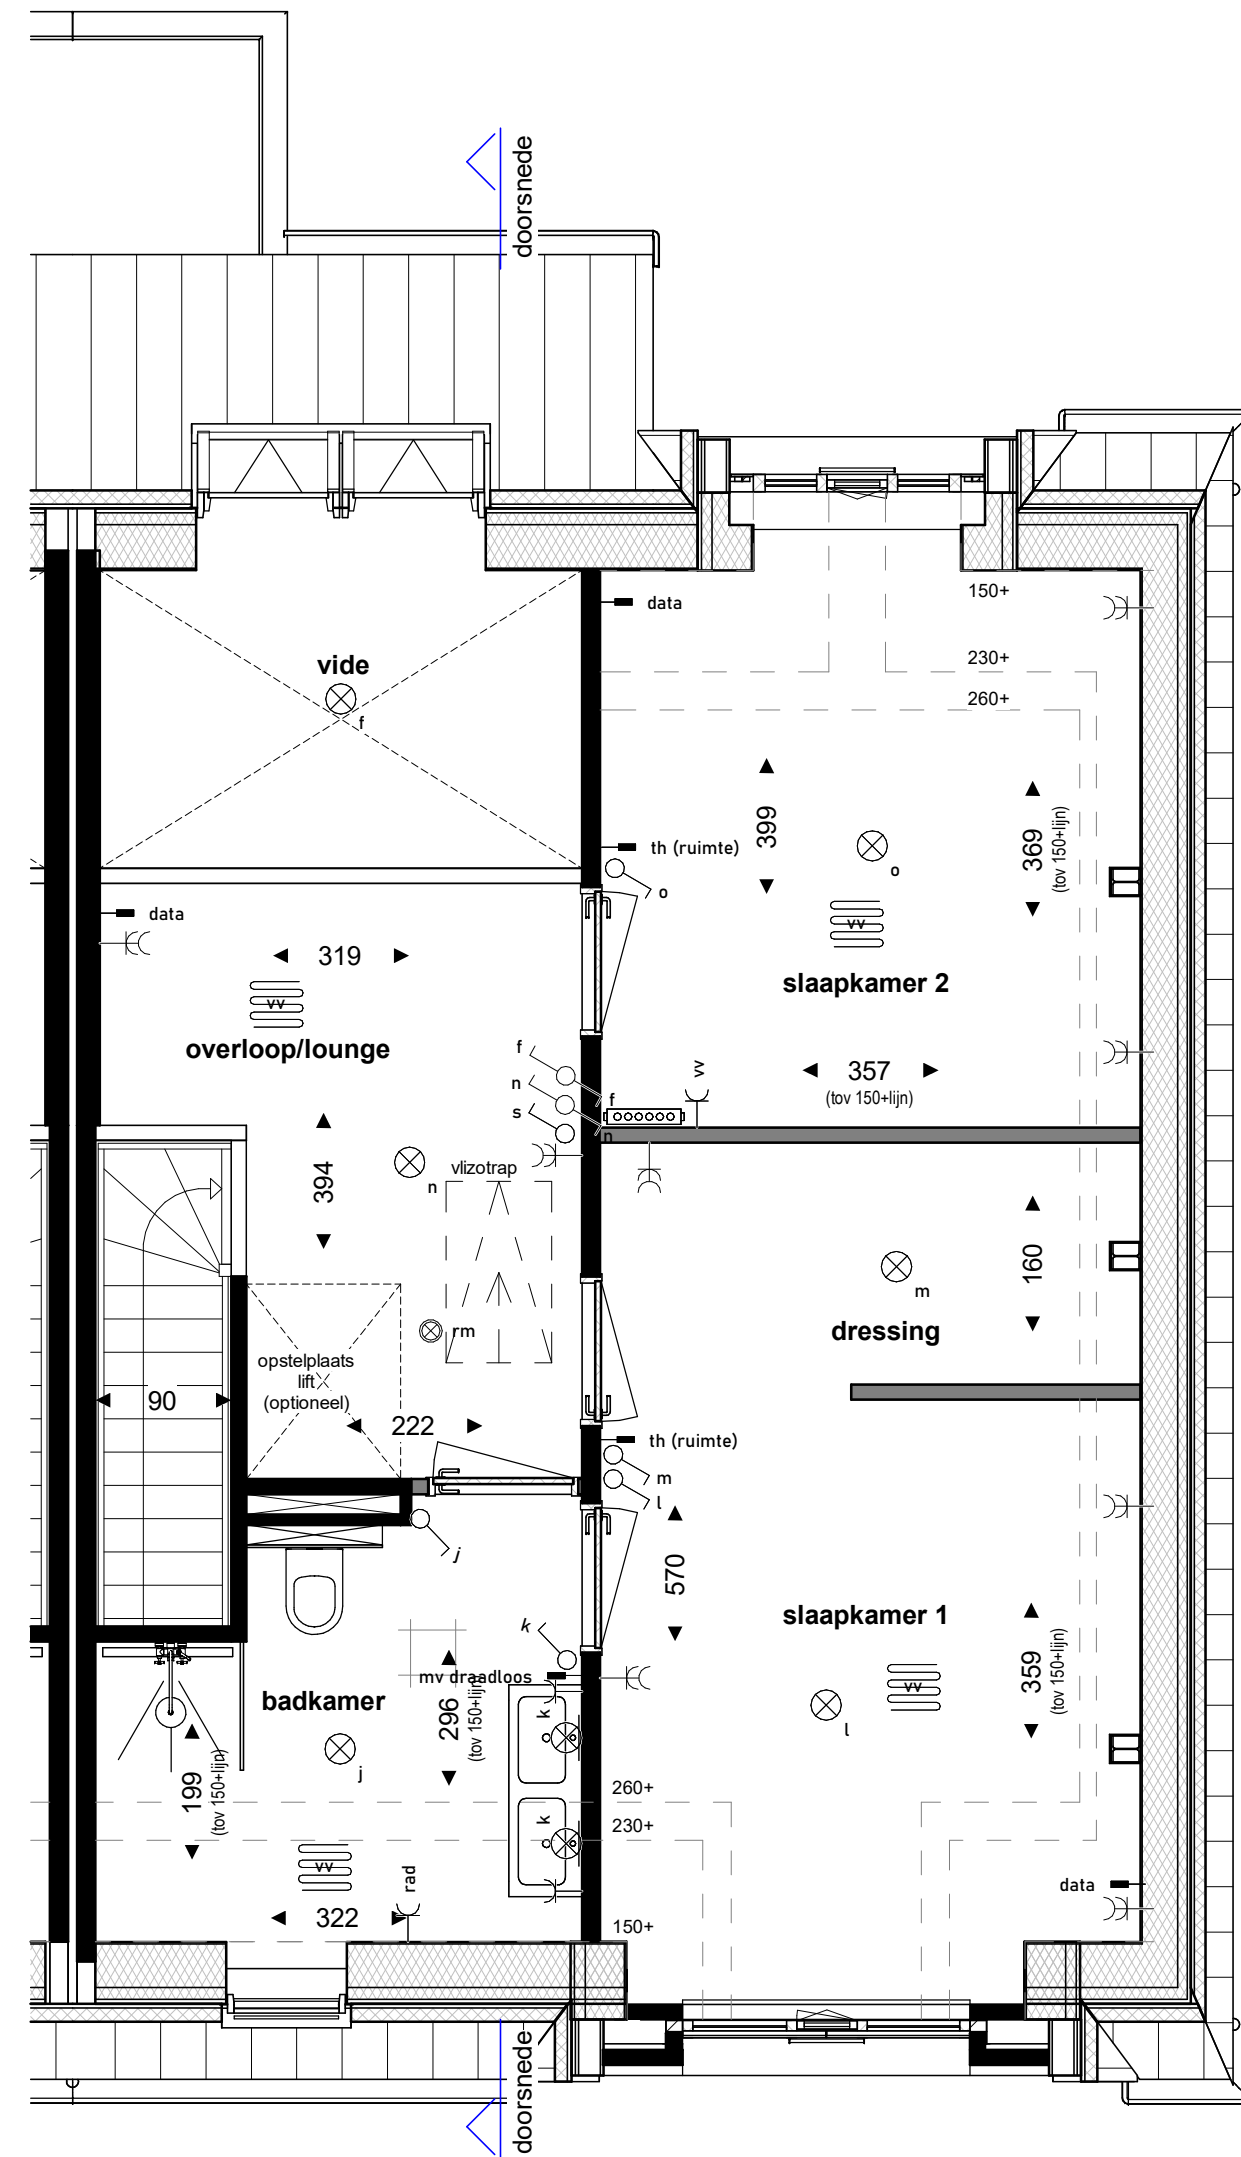


Eerste verdieping

(Boven slapen)

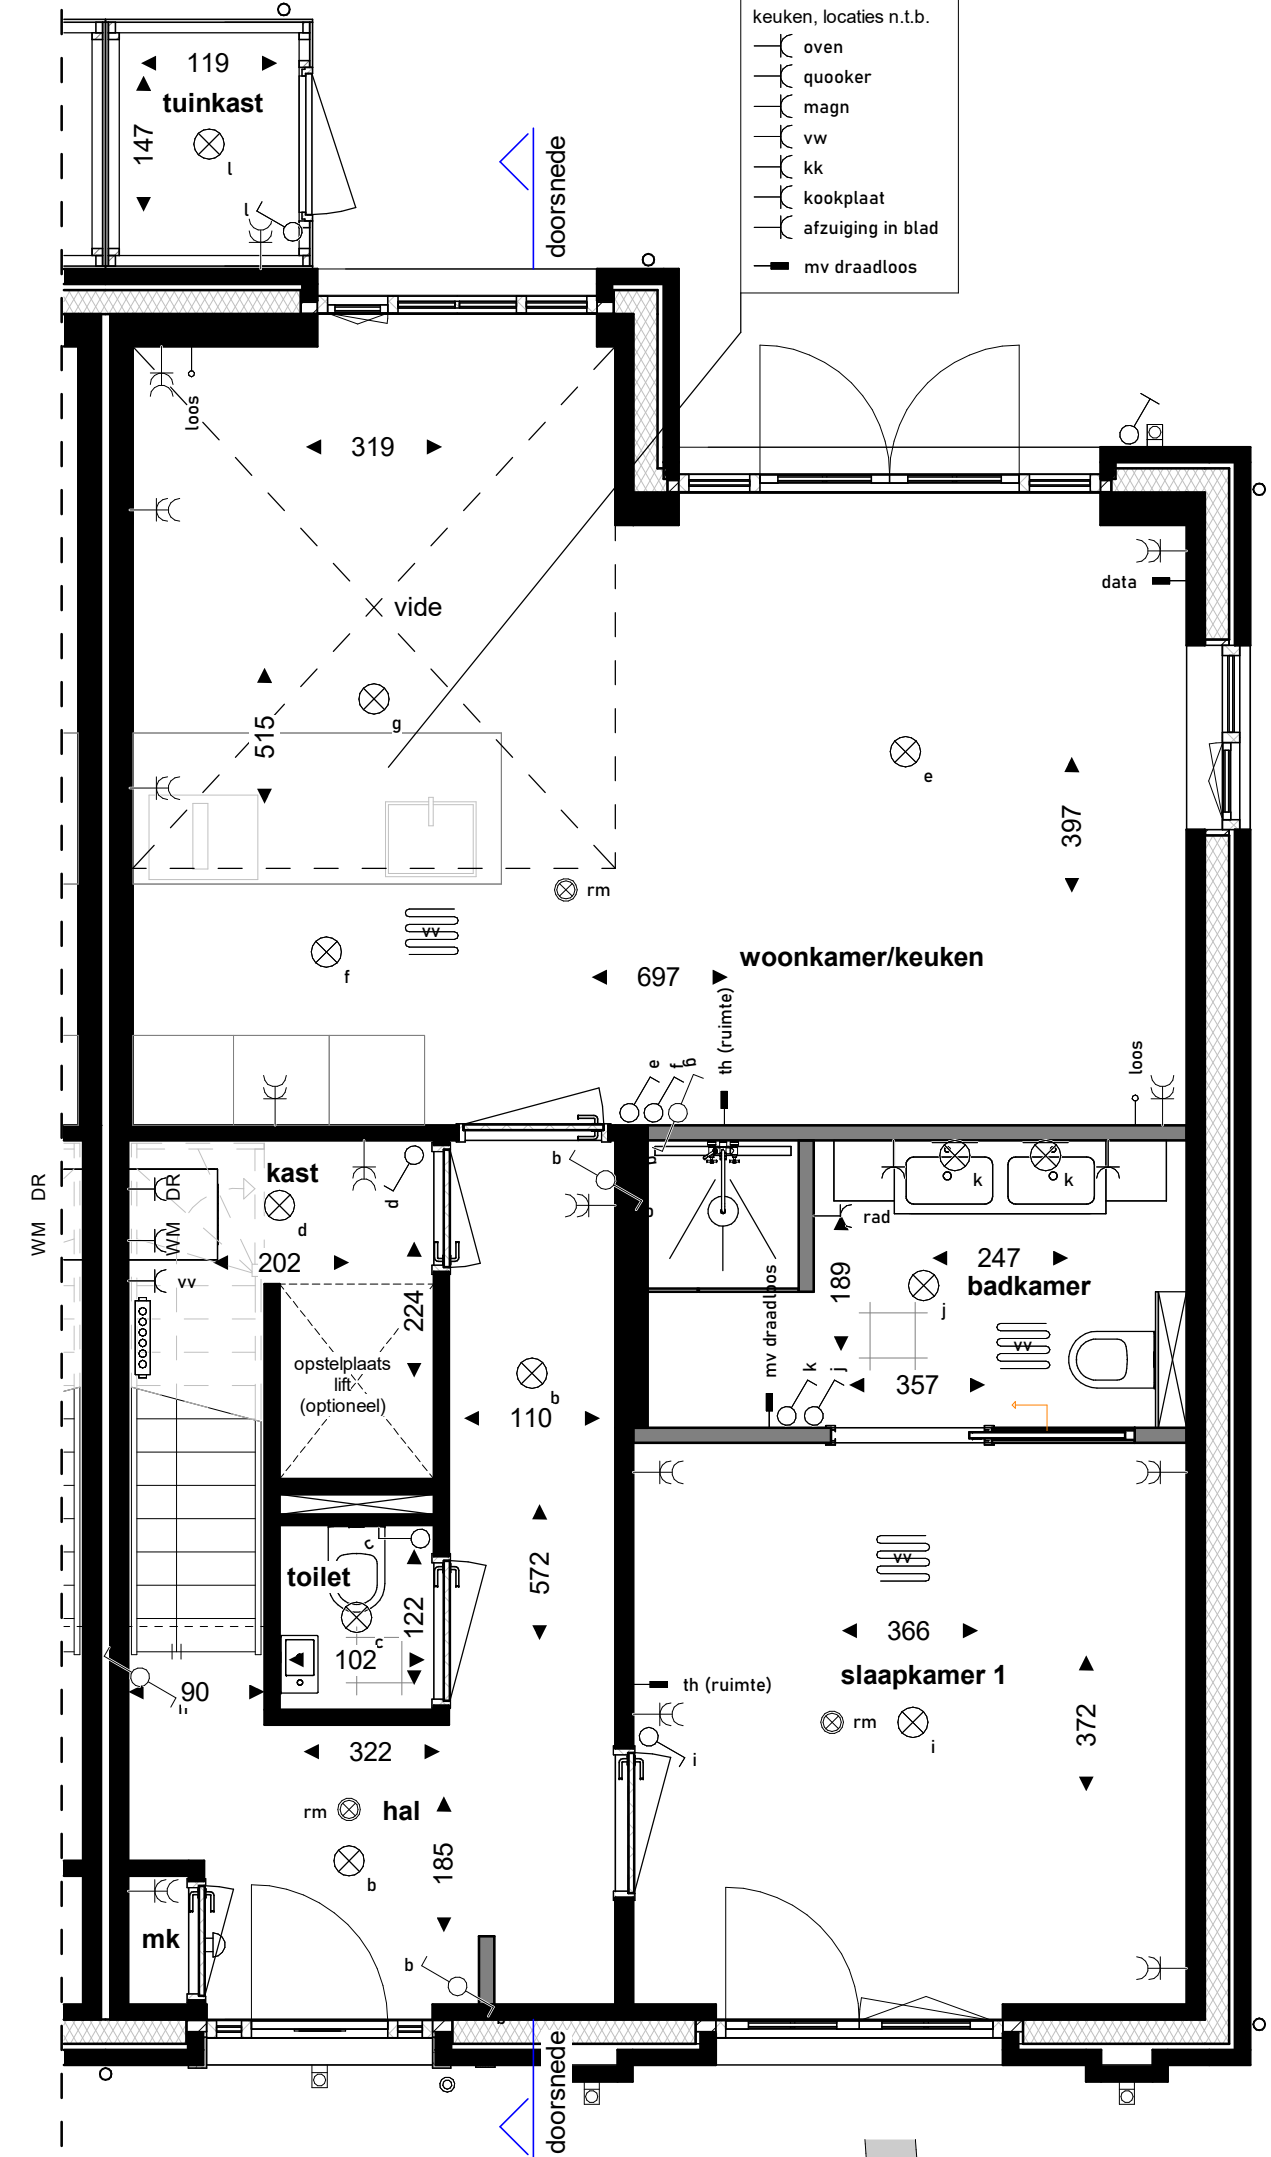


Begane grond

(Beneden slapen)

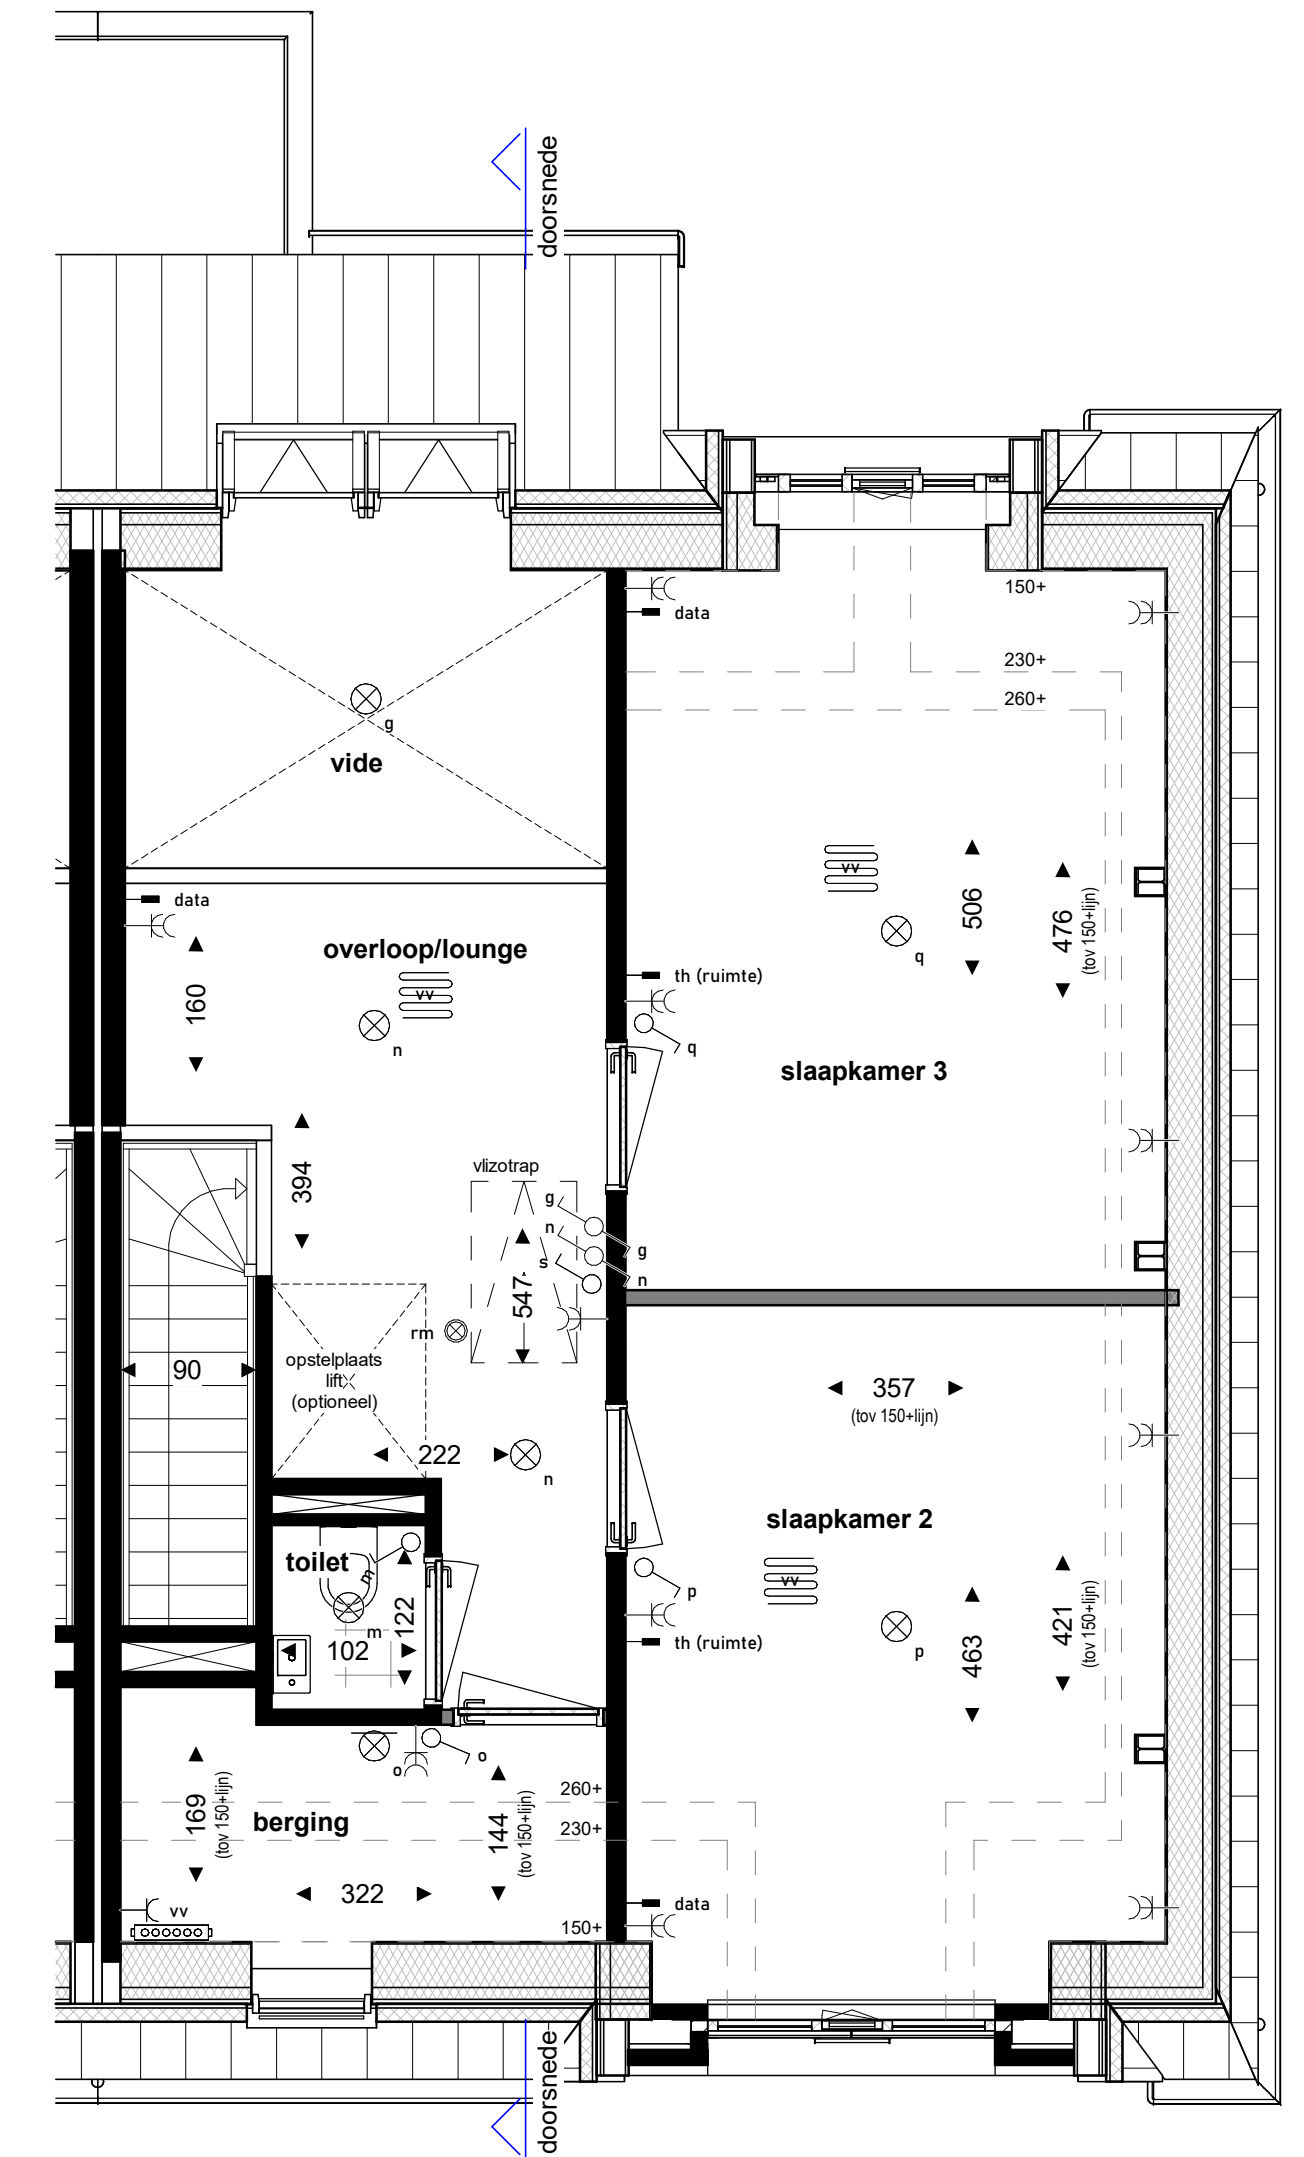

Eerste verdieping

(Beneden slapen)

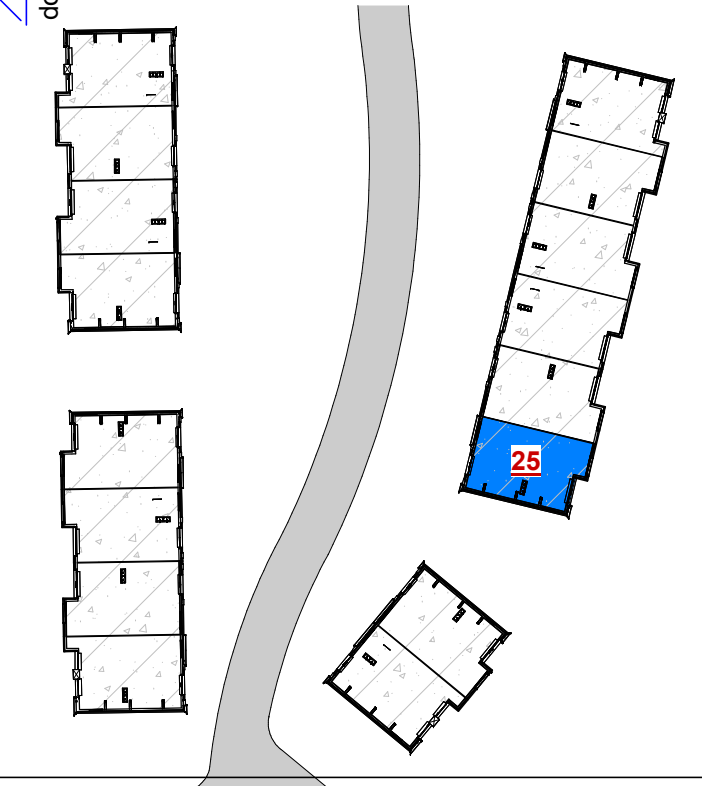

CONCEPT

maten in cm

Project: Park Looburgh Weebosserweg te Bergeijk

Architect:  
**Omni Architecten BV**

Aannemer:

Titel: Plattegronden Hofwoning 25 VERKOOPTKENING	Schaal: 1:100	Gewijzigd:
Get: a	Datum: 30-04-2024	b.
Formaat: A1	Bladz.: <b>VK-09</b>	