


















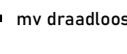
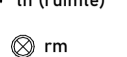


RENVOOI

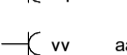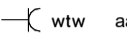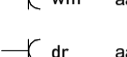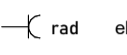
-  enkelpolige schakelaar
-  wisselschakelaar
-  mv draadloos bediening mechanische ventilatie
-  th (ruimte) aansluitpunt ruimtethermostaat 1800+ vt.
-  rm rookmelder vgs NEN 2555
-  plafondlichtpunt
-  wandlichtpunt
-  wandlichtpunt, (up and) downlighter
-  enkele wandcontactdoos geaard
-  dubbele wandcontactdoos geaard horizontaal / verticaal
-  wp aansluitpunt warmtepomp
-  vv aansluitpunt verdeeler vloerverwarming
-  wtw aansluitpunt WTW
-  wm aansluitpunt wasmachine
-  dr aansluitpunt droger
-  rad elektrische radiator
-  hemeelwaterafoer

-  keuken, locales n.l.b.  
oven  
quooker  
magn  
vw  
kk  
kookplaat  
afzuiging in blad  
mv draadloos
-  badrukker  
schel  
loze leiding tot in meterkast  
bullenkraan  
verdelers verwarming (indicatief)
-  ruimte v.v. vloerverwarming  
voertegels, indicatief  
metselwerk / kalkzandsteen  
lichte scheidingswand  
isolatie


- kleine wijzigingen voorbehouden
- aan de maatvoering kunnen geen rechten worden ontleend
- maatvoering betreft circa maten en is aangegeven in centimeters
- elektra aansluitingen, keukenopstelling, ventilatiepunten en rookmelders zijn indicatief aangegeven
- wcd-data 30 cm +peil / schakelaars 105 cm +peil
- th/mv +/- 180 cm + peil
- de warmtepomp staat op de zolder, de bijbehorende buitenunit op het platte dak van de woning.
- de posties en aantallen van de rookmelders staan indicatief op tekening weergegeven, deze worden nog definitief bepaald door de installateur.
- het is mogelijk dat niet alle symbolen van toepassing zijn op uw woningtype.
- aarding volgens NEN 1010 naar ontwerp E-installateur

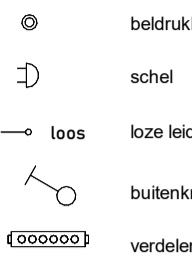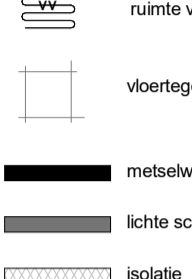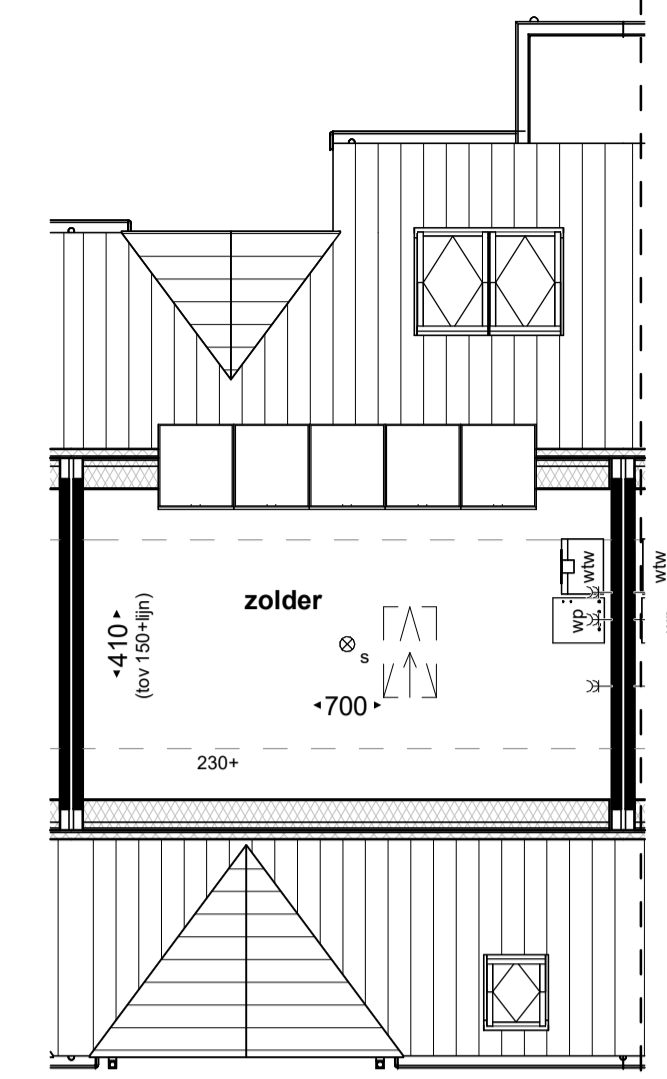


Tweede verdieping

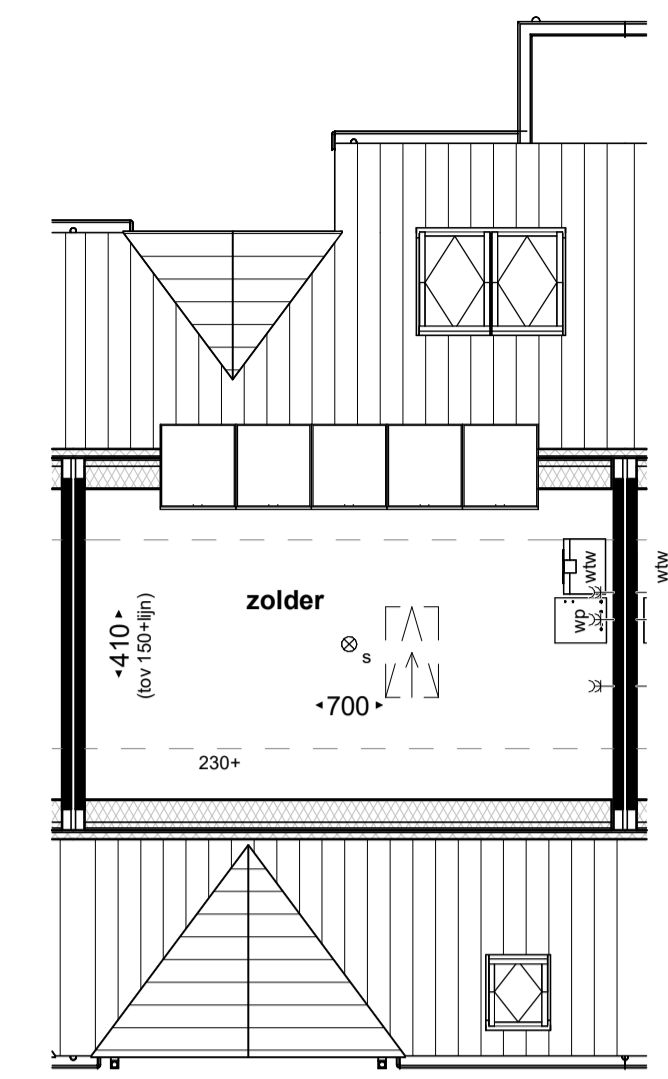


Tweede verdieping

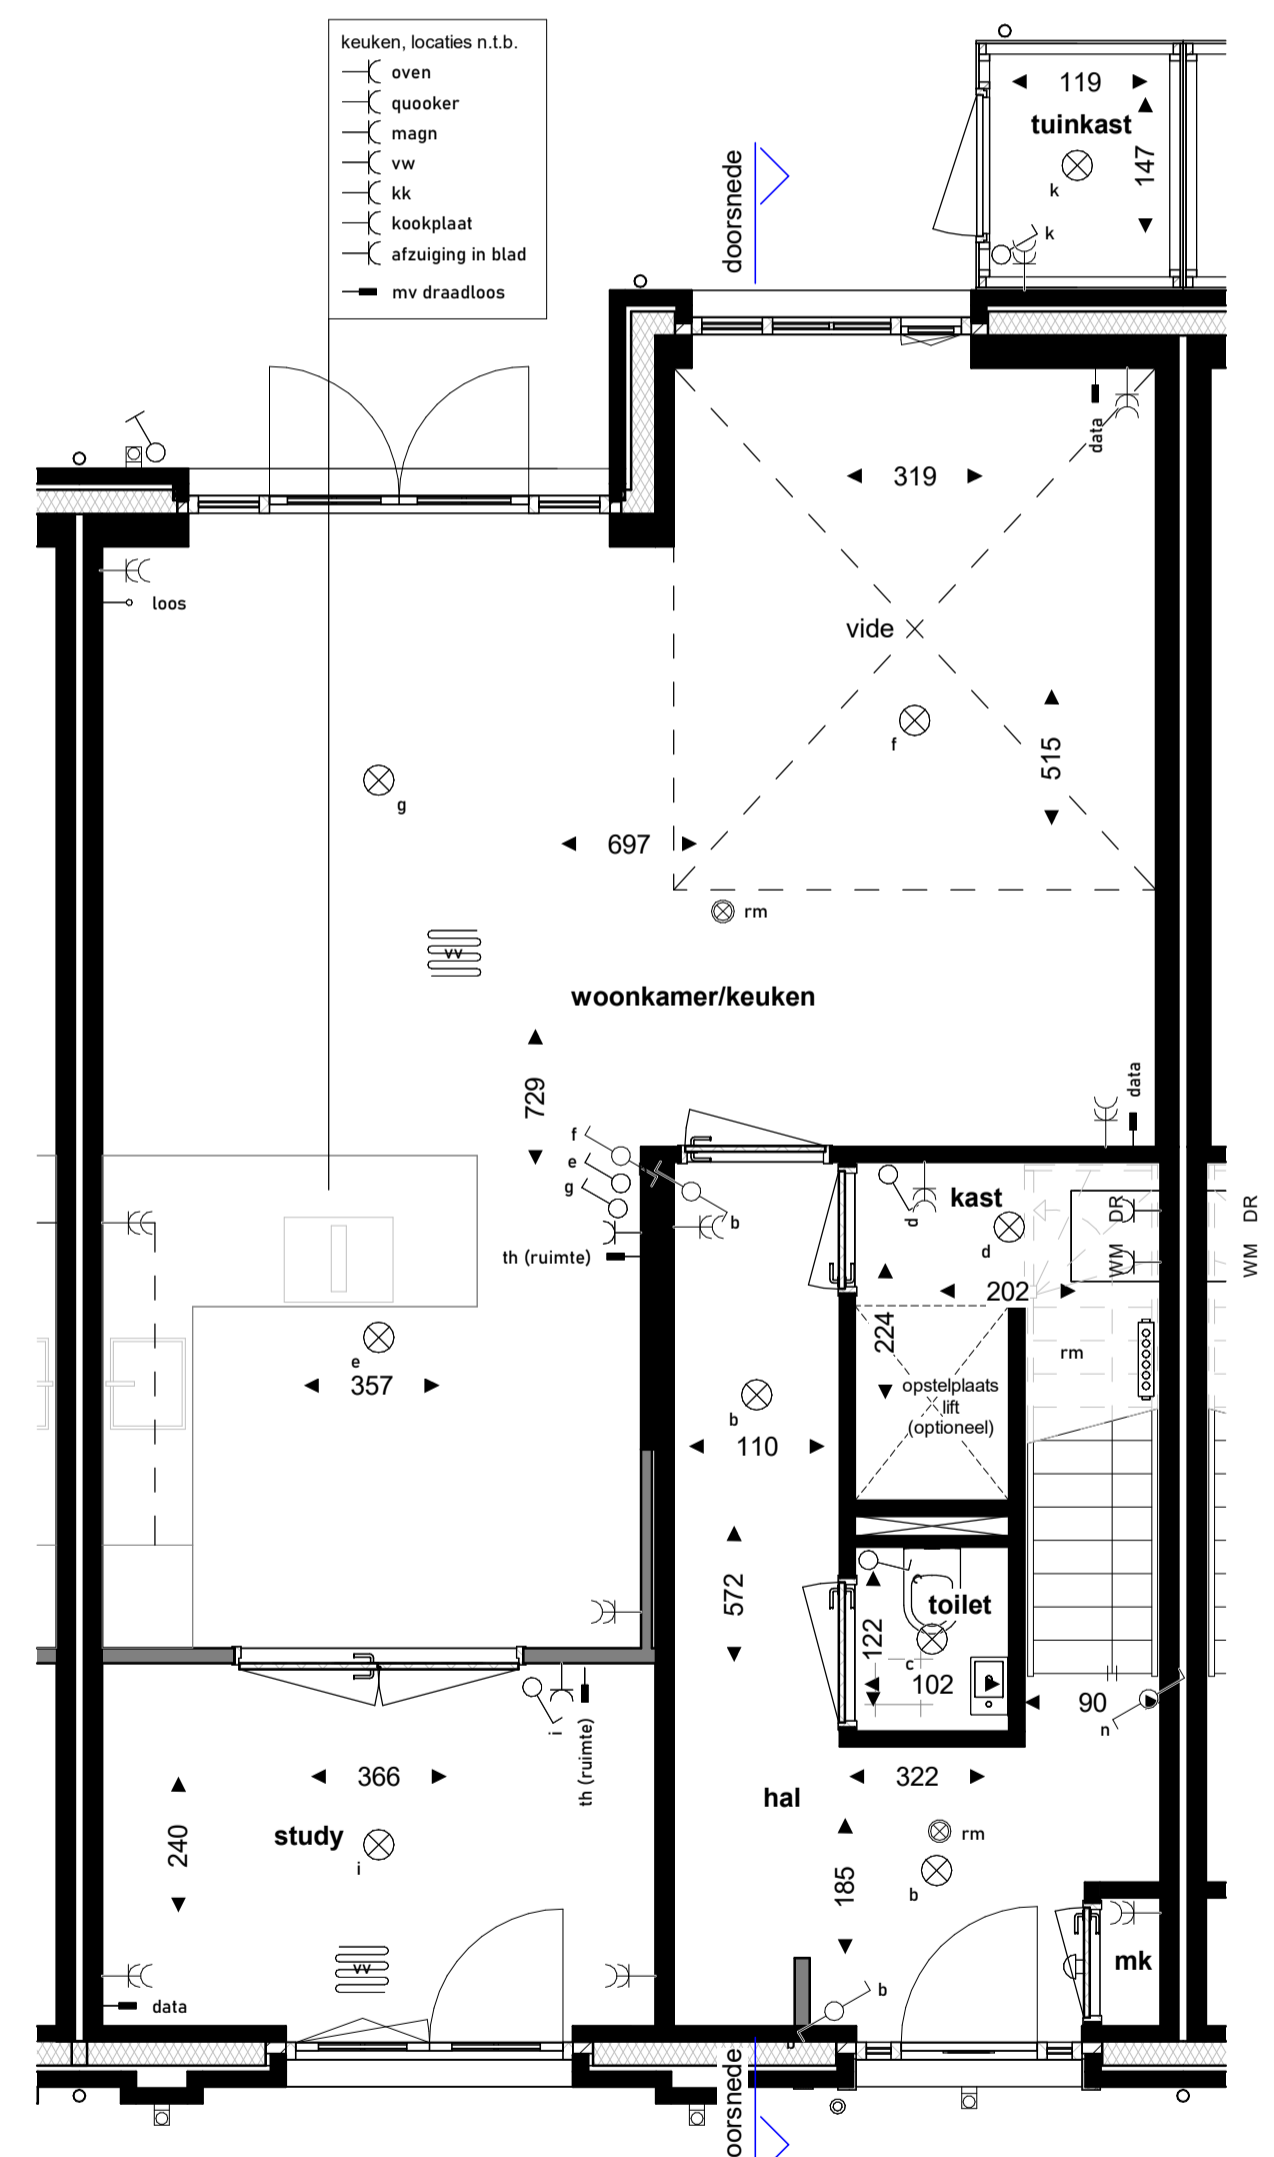


Begane grond  
(Boven slapen)

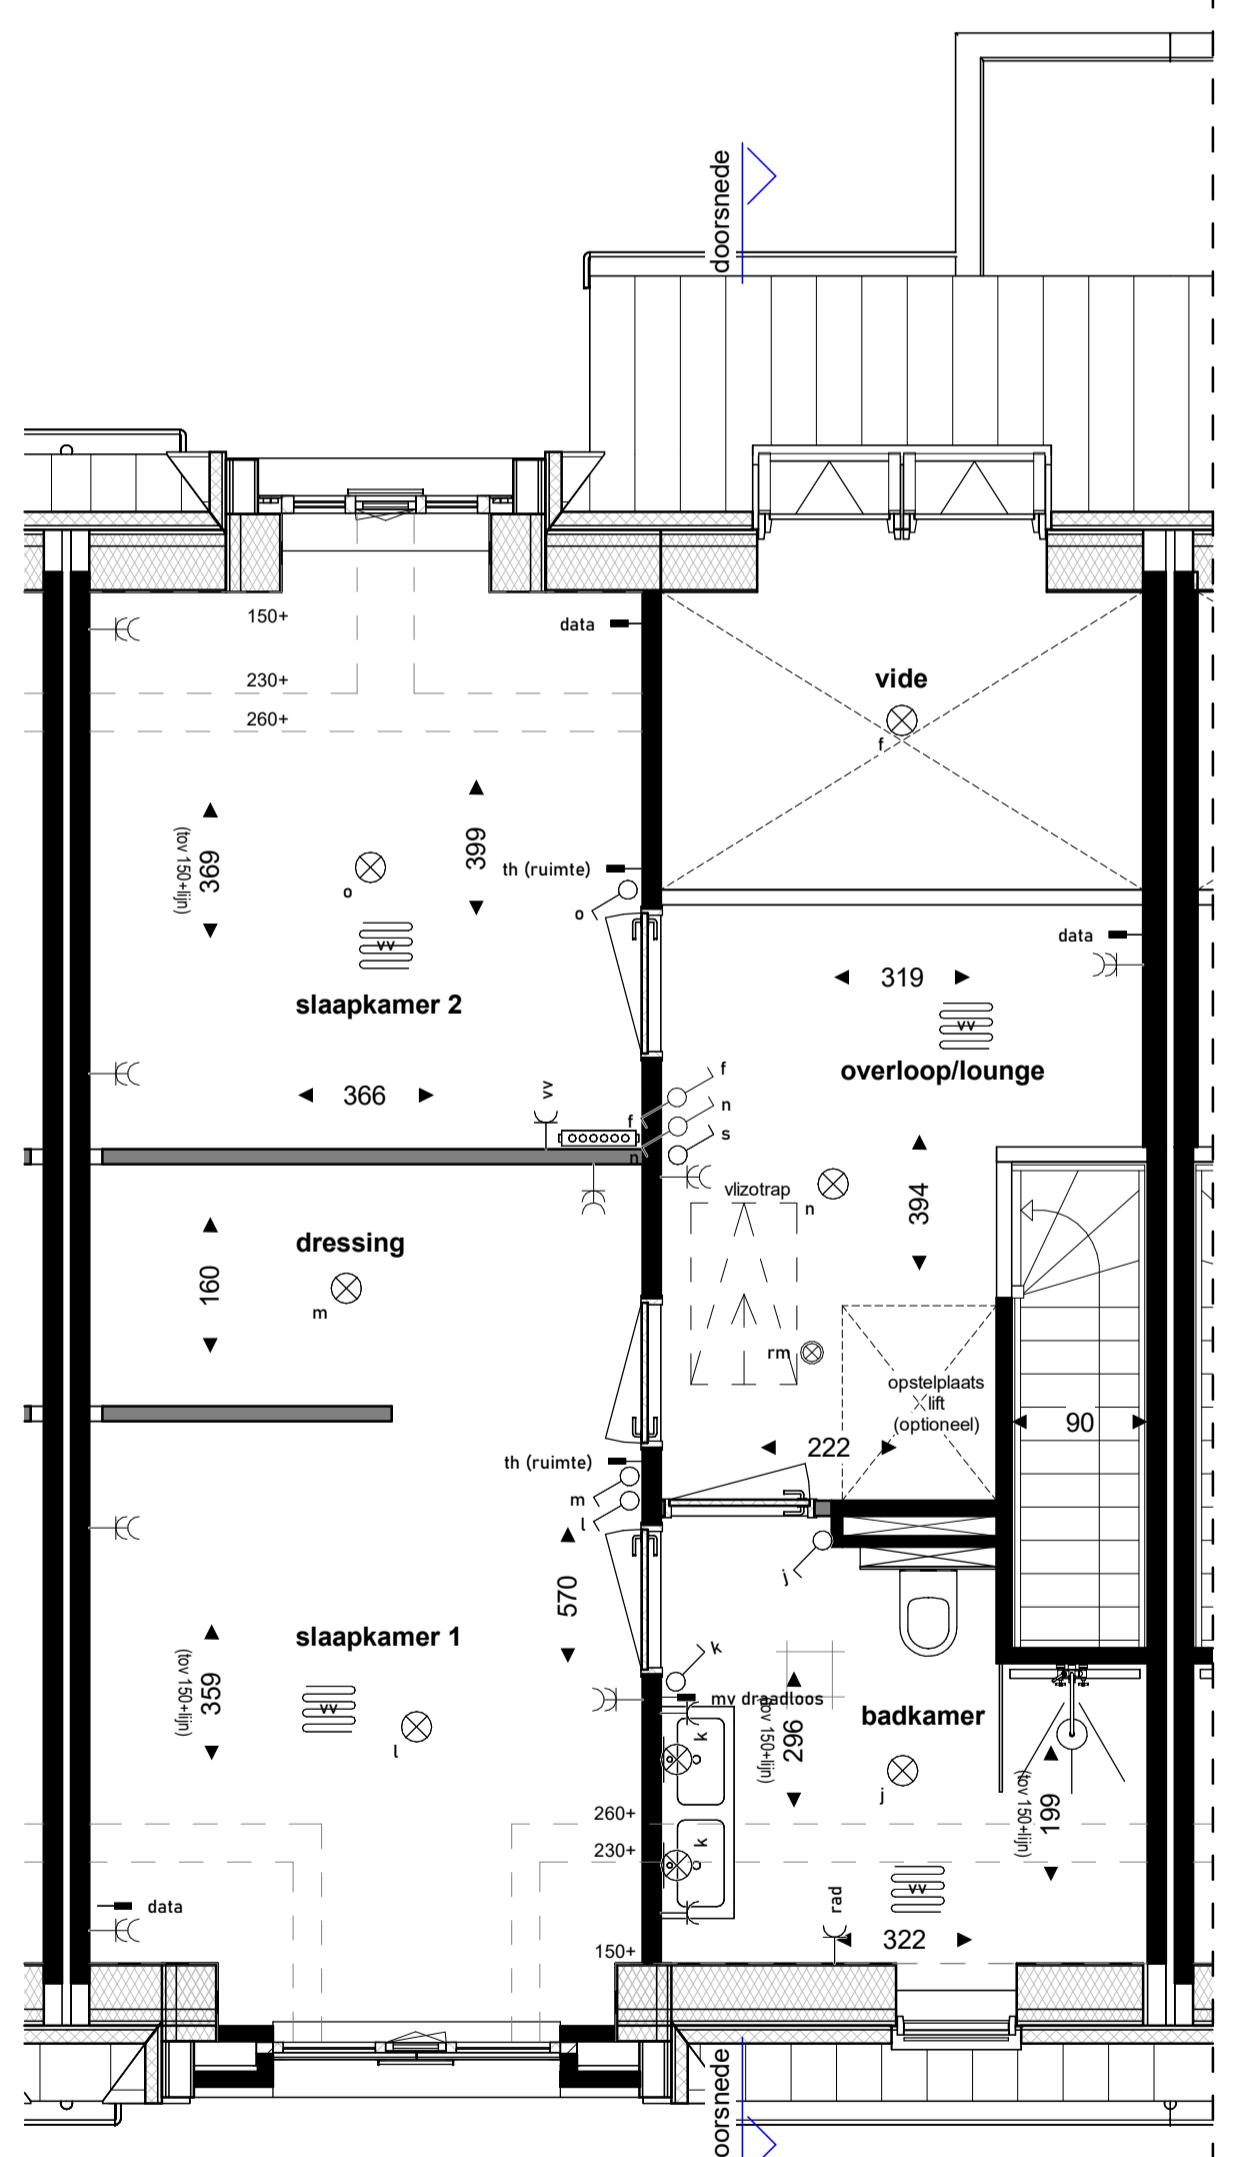


Eerste verdieping  
(Boven slapen)

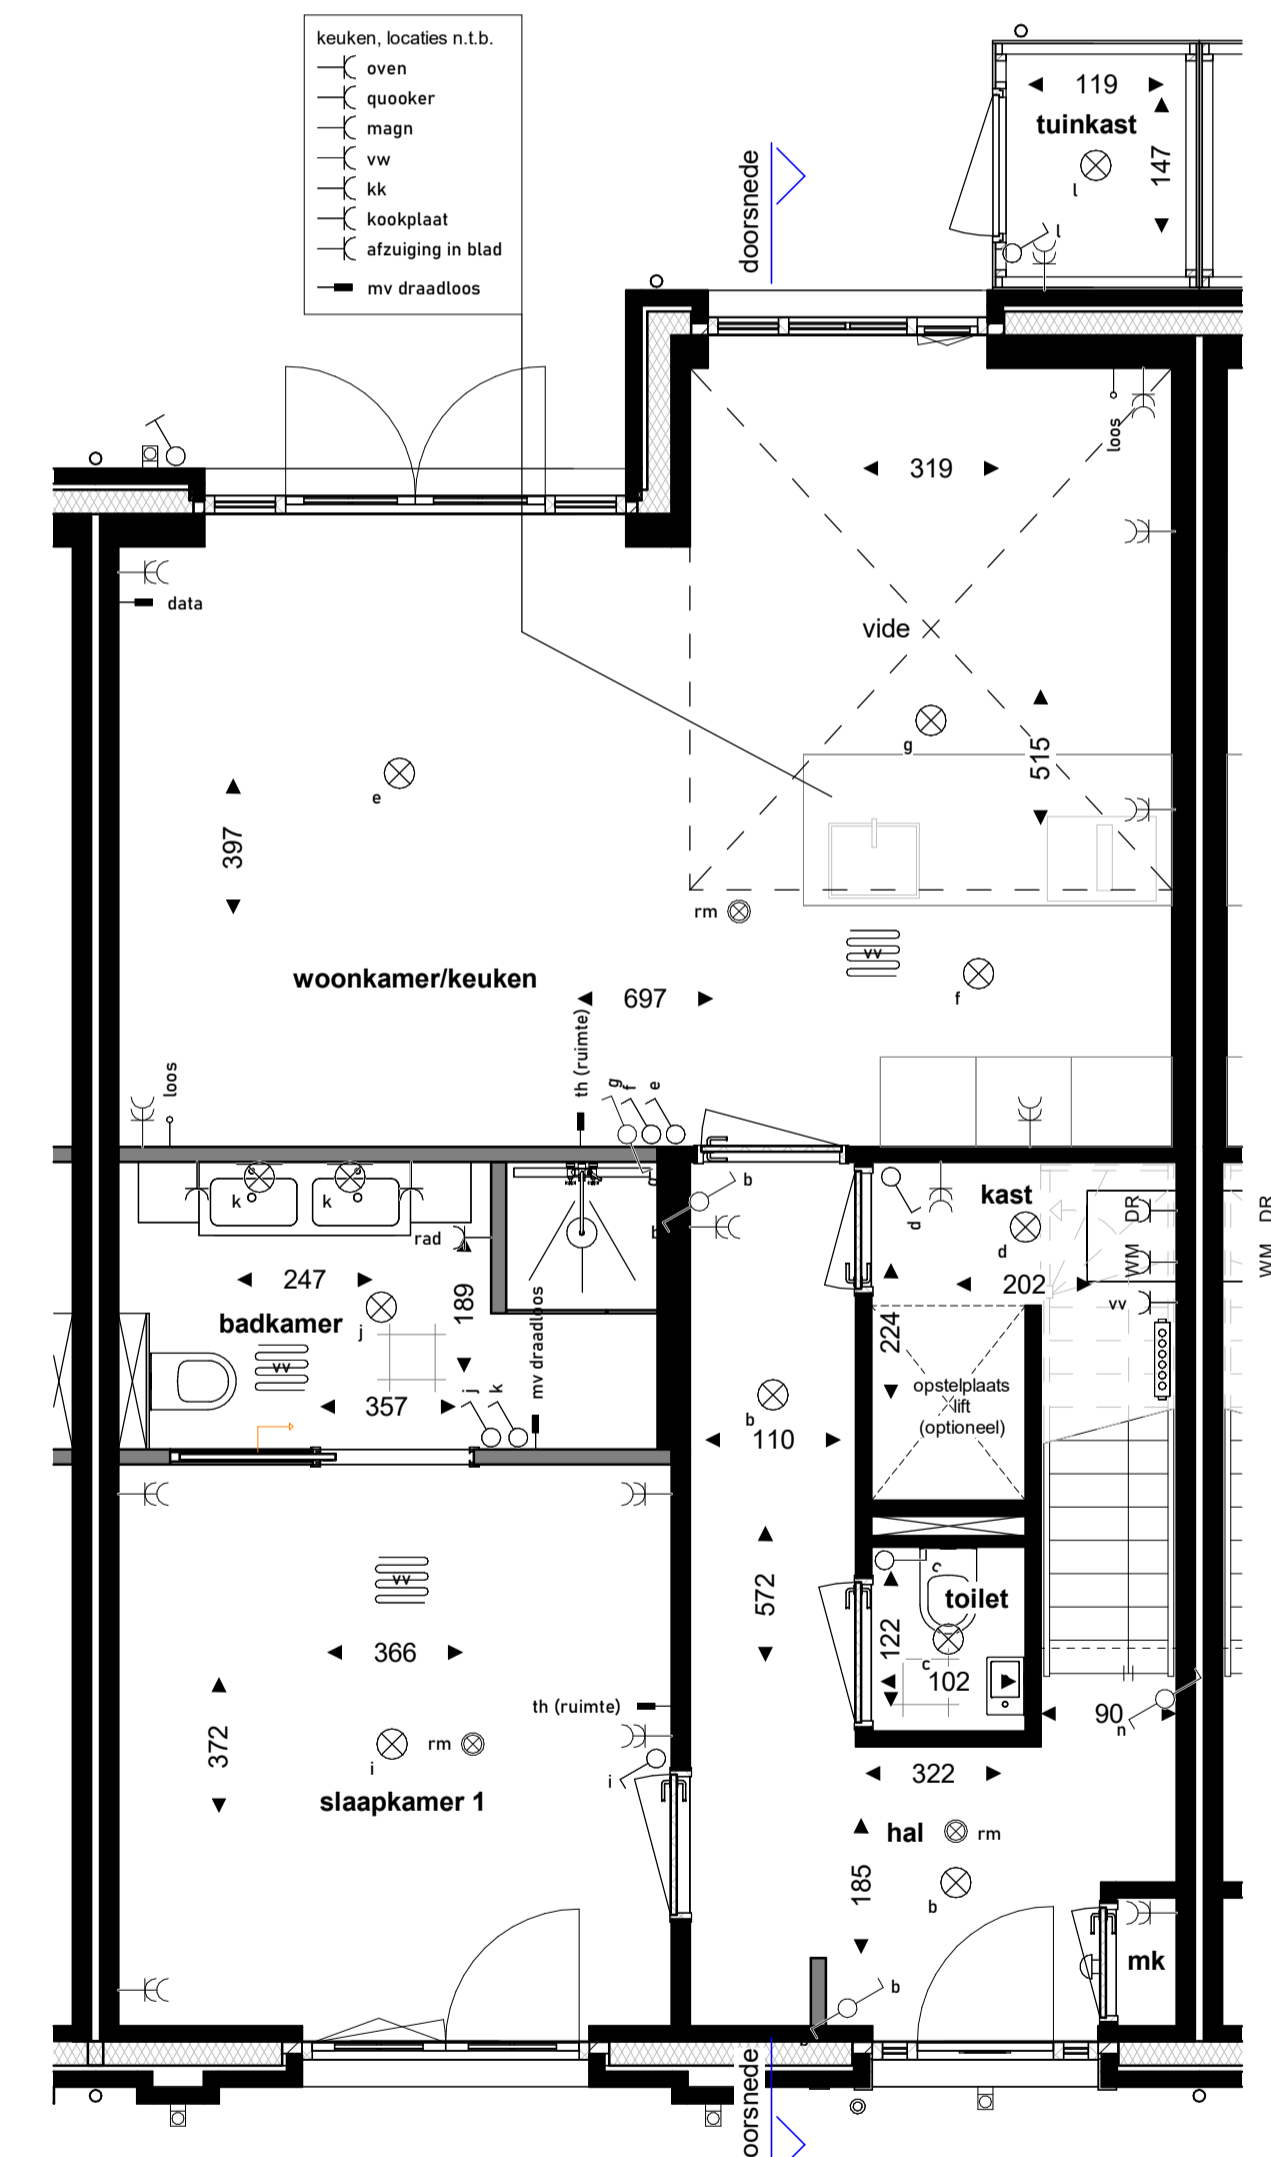


Begane grond  
(Beneden slapen)

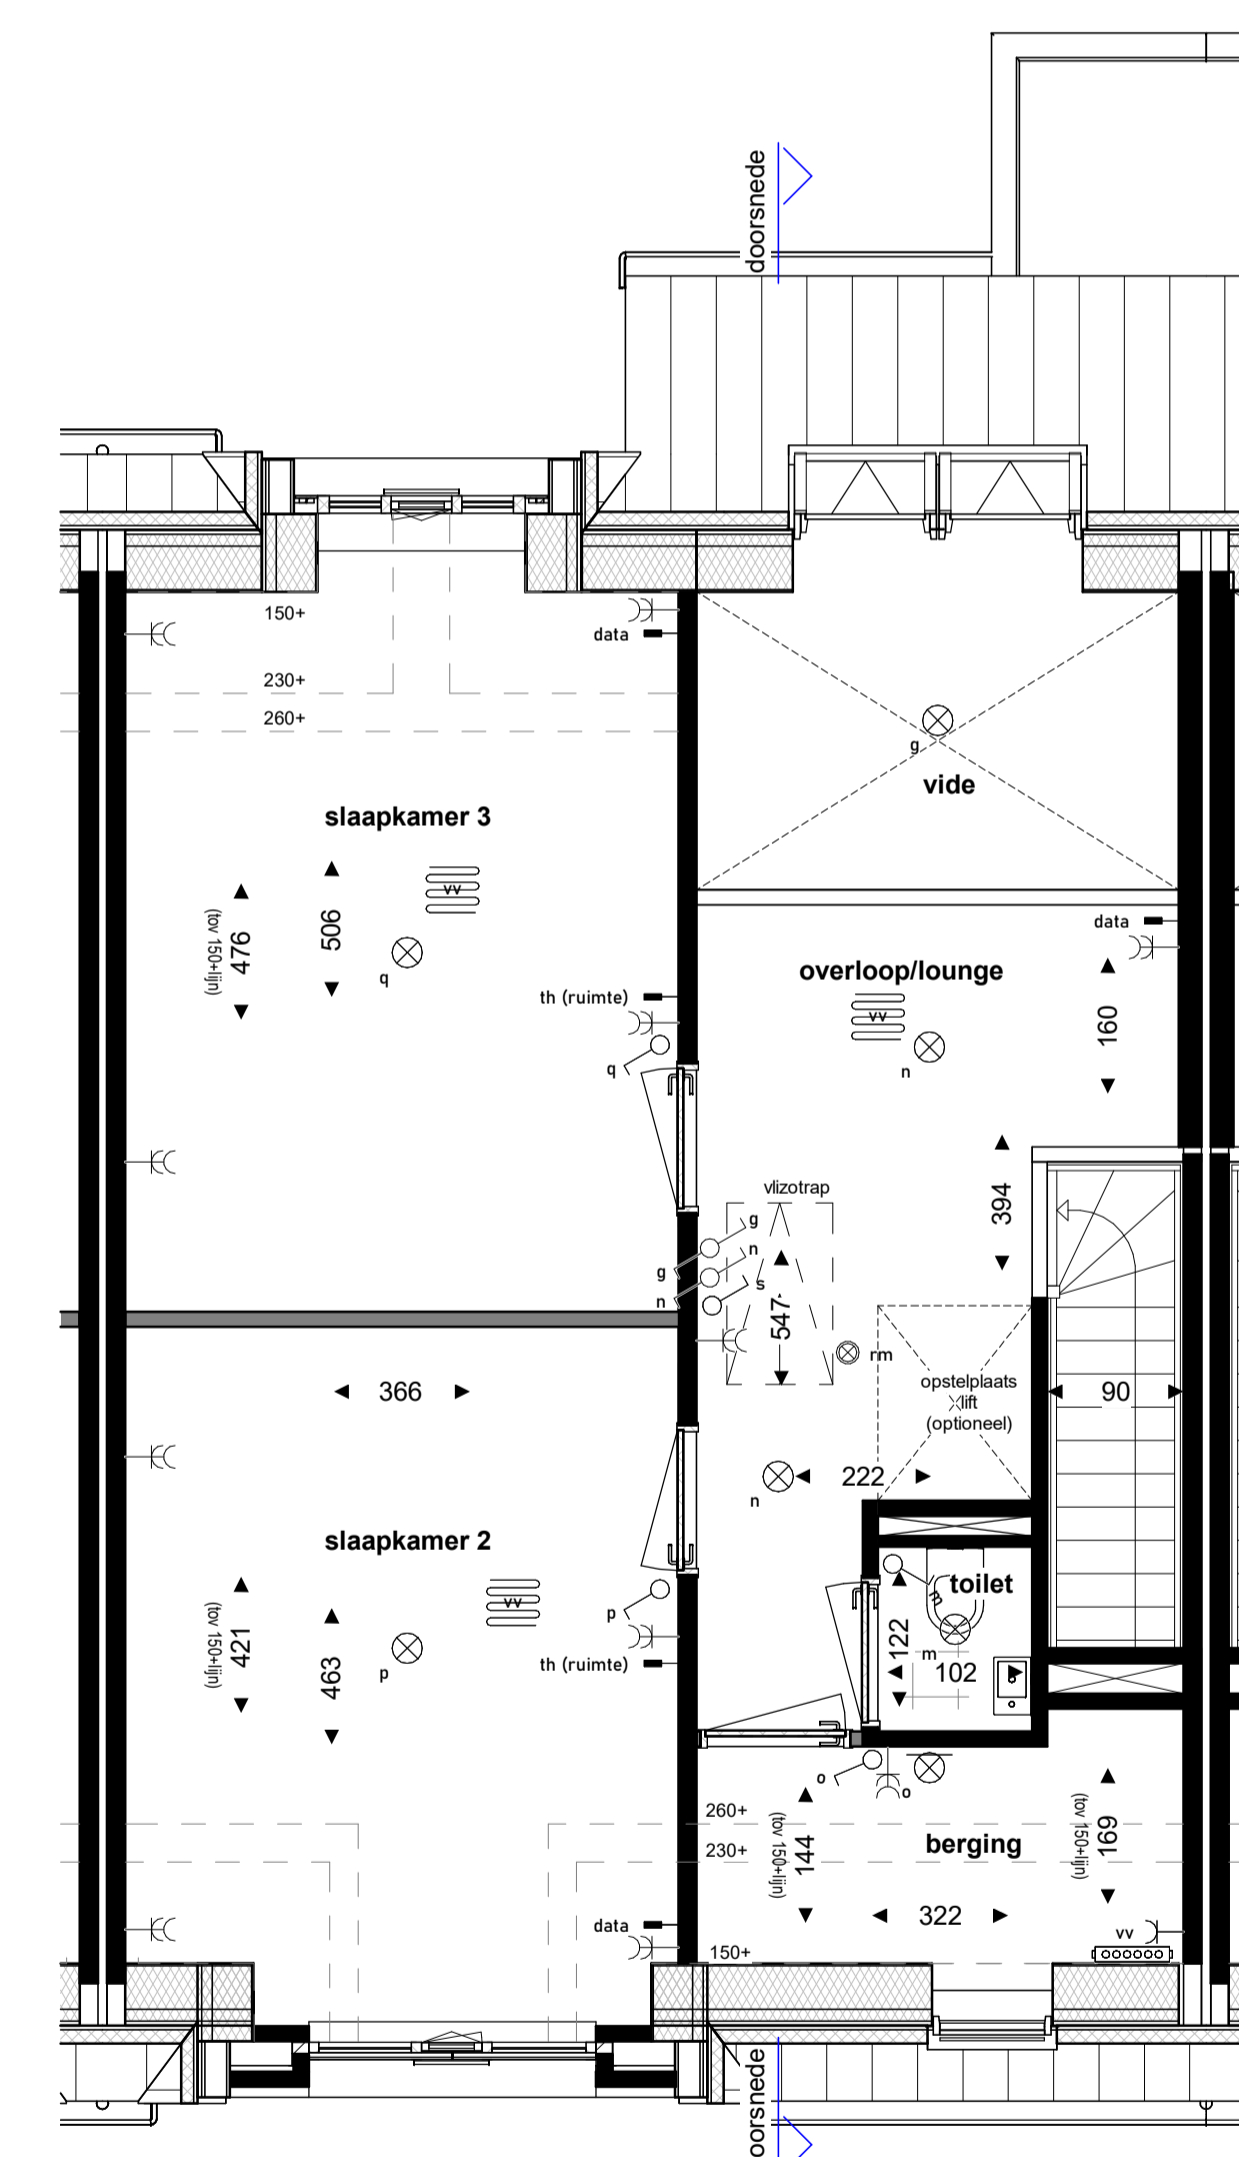

Eerste verdieping  
(Beneden slapen)

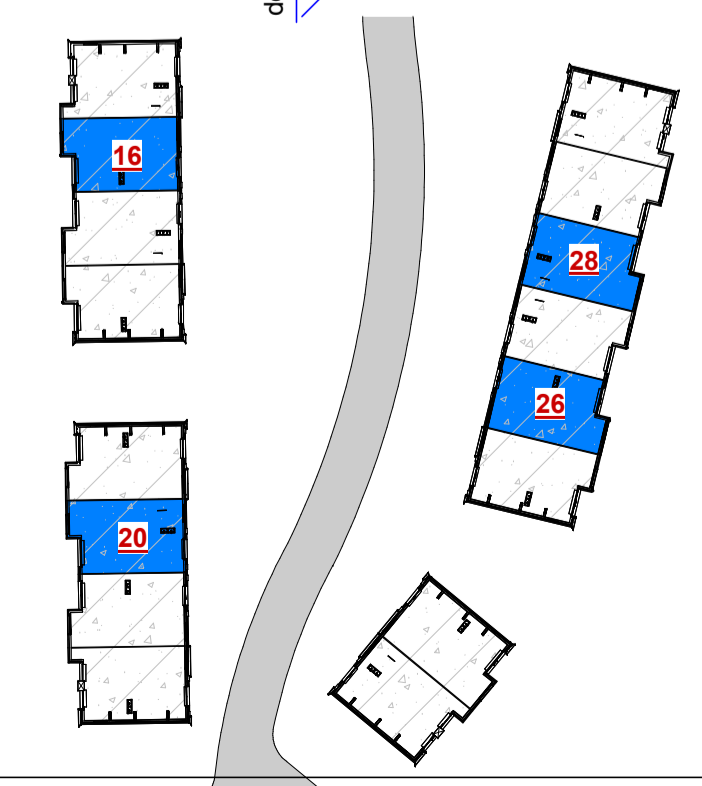

CONCEPT

|   |                    |                                   |                            |
|---|--------------------|-----------------------------------|----------------------------|
|  |                    | Architect:<br>Omni Architecten BV |                            |
|   |                    | Aannemer:                         |                            |
| Project: Park Looburgh Weebossweg te Bergeijk   |                    |                                   |                            |
| Titel: Plattegronden Hofwoning 16, 20, 26 en 28 VERKOOPTEKENING                       | Schaal: 1:50 1:100 | Gewijzigd:                        | Formaat: A1 Bladnr.: VK-07 |
|   | Get: a             |                                   |                            |
|   | Datum: 30-04-2024  | b.                                |                            |

maten in cm