
















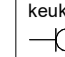
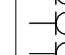
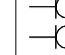
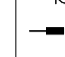

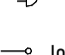
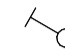

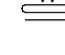


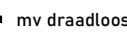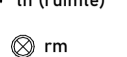




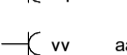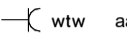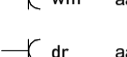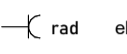


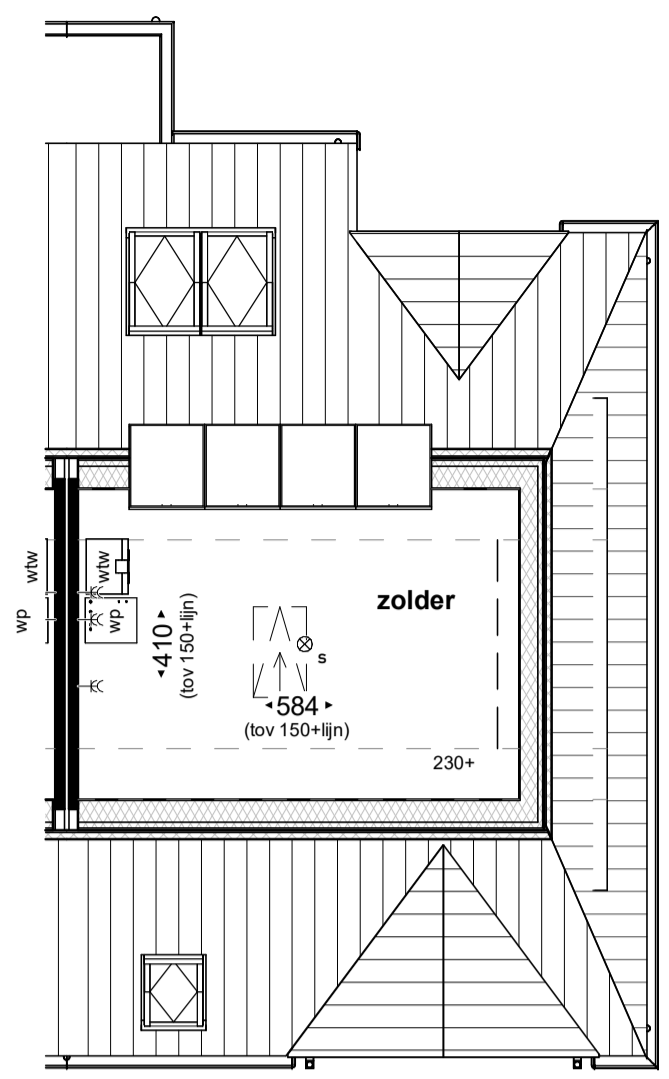


RENVOOI

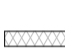
-  enkelpolige schakelaar
-  wisselschakelaar
-  mv draadloos bediening mechanische ventilatie
-  th (ruimte) aansluitpunt ruimtethermostaat 1800+ v.t.
-  rm rookmelder vgs NEN 2555
-  plafondlichtpunt
-  wandlichtpunt
-  wandlichtpunt, (up and) downlighter
-  enkele wandcontactdoos geaard
-  dubbele wandcontactdoos geaard horizontaal / verticaal
-  wp aansluitpunt warmtepomp
-  vv aansluitpunt verdeel vloerverwarming
-  wtw aansluitpunt WTW
-  wm aansluitpunt wasmachine
-  dr aansluitpunt droger
-  rad elektrische radiator
-  hmwv hemelwaterafvoer

- keuken, locaties n.t.b.**
-  oven
-  quooker
-  magn
-  vw
-  kk
-  kookplaat
-  afzuiging in blad
-  mv draadloos
-  beeldrukker
-  schel
-  losse loze leiding tot in meterkast
-  builenkraan
-  verdeelverwarming (indicatief)
-  ruimte v.v. vloerverwarming
-  voertegels, indicatief
-  metselwerk / kalkzandsteen
-  lichte scheidingwand
-  isolatie
-  staken spaart, ontimmerd


- kleine wijzigingen voorbehouden
- aan de maatvoering kunnen geen rechten worden ontleend
- maatvoering betreft circa maten en is aangegeven in centimeters
- elektra aansluitingen, keukenopstelling, ventilatiepunten en rookmelders zijn indicatief aangegeven
- wcd-data 30 cm +peil / schakelaars 105 cm +peil
- th/mv +/- 180 cm + peil
- de warmtepomp staat op de zolder, de bijbehorende buitenunit op het platte dak van de woning.
- de posties en aantallen van de rookmelders staan indicatief op tekening weergegeven, deze worden nog definitief bepaald door de installateur.
- het is mogelijk dat niet alle symbolen van toepassing zijn op uw woningtype.
- aarding volgens NEN 1010 naar ontwerp E-installateur



Tweede verdieping

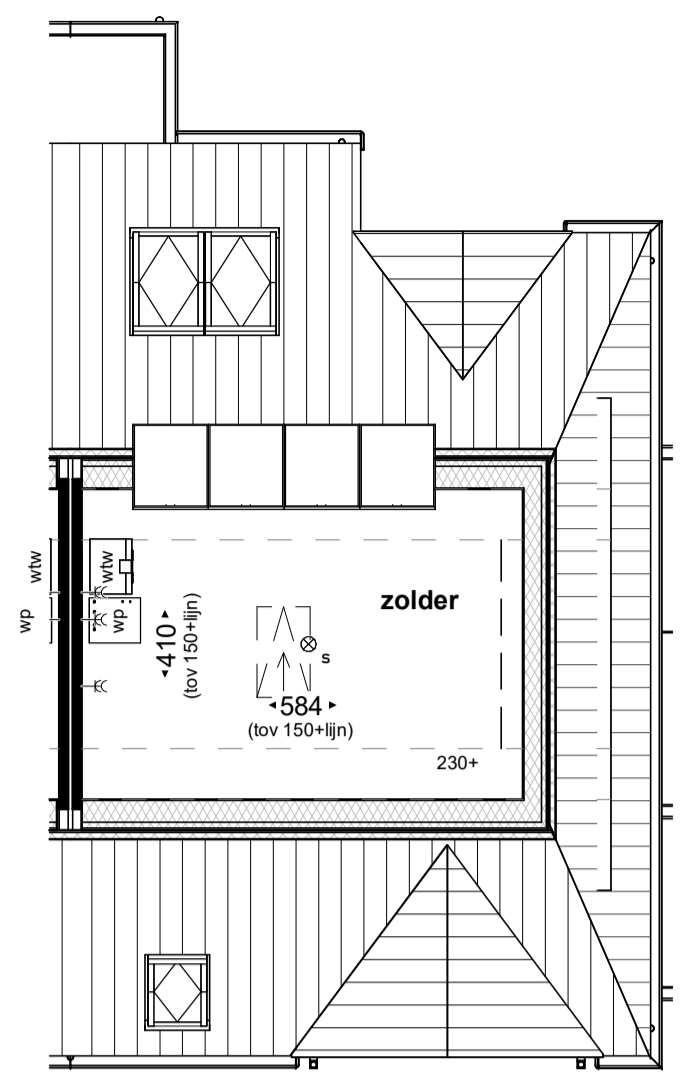


Tweede verdieping

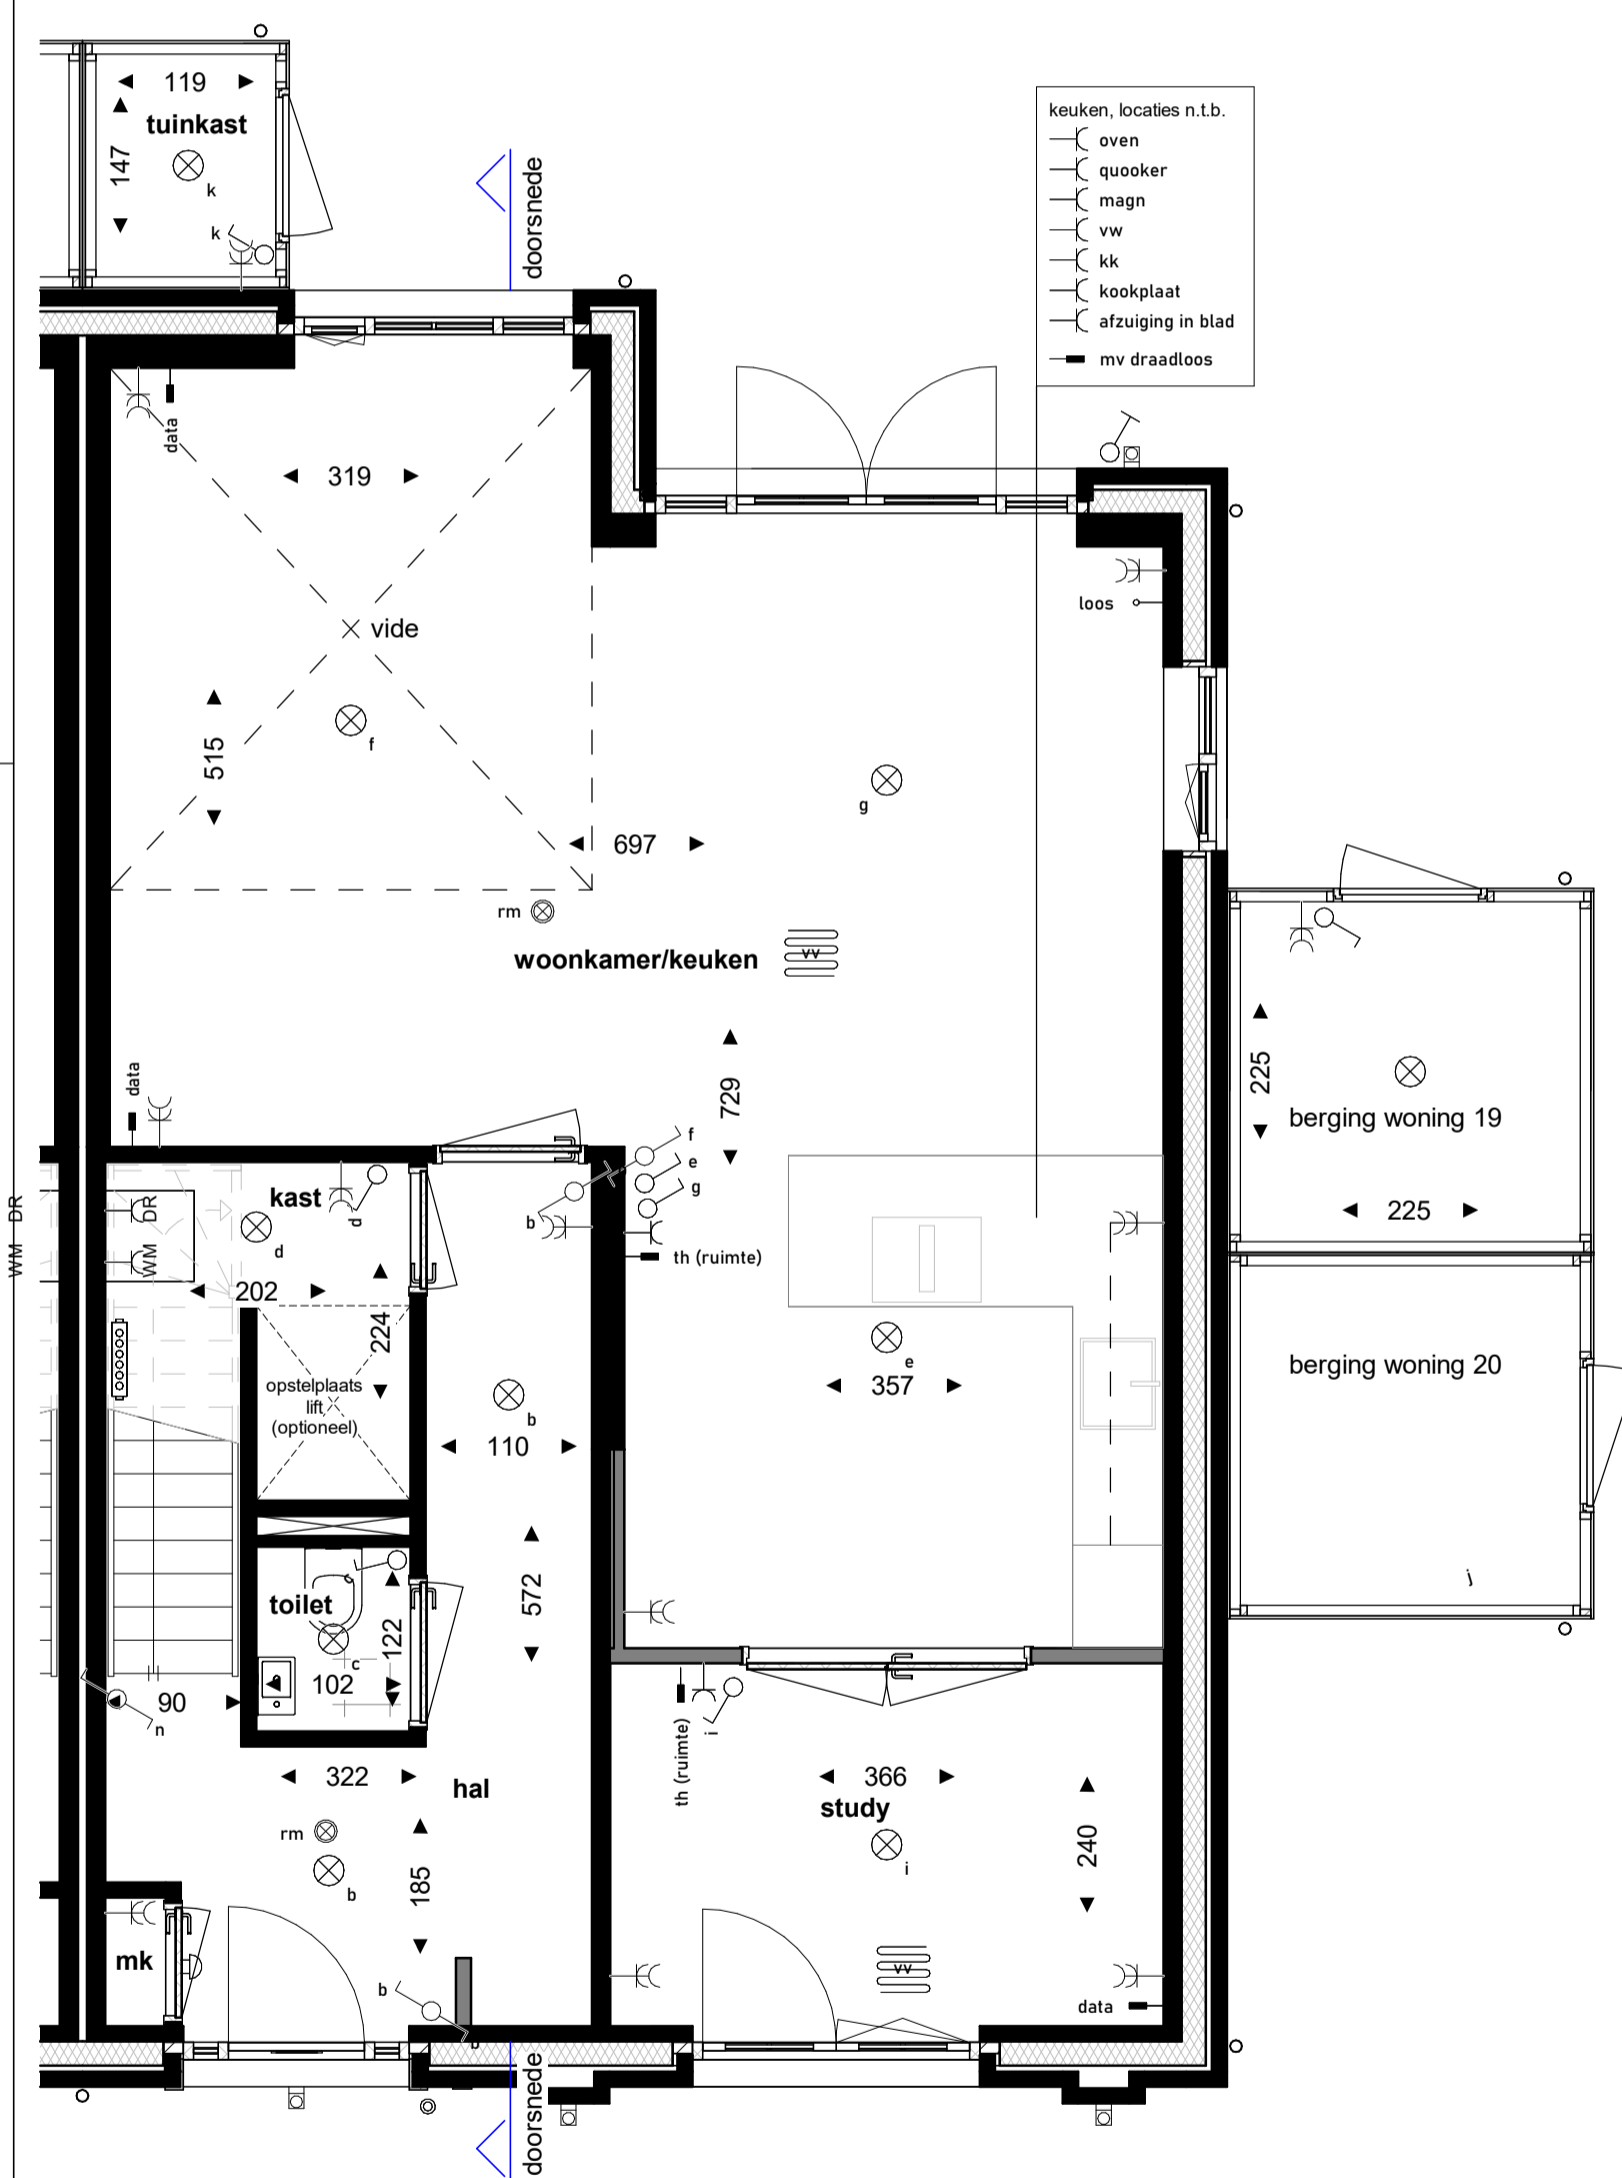


Begane grond

(Boven slapen)

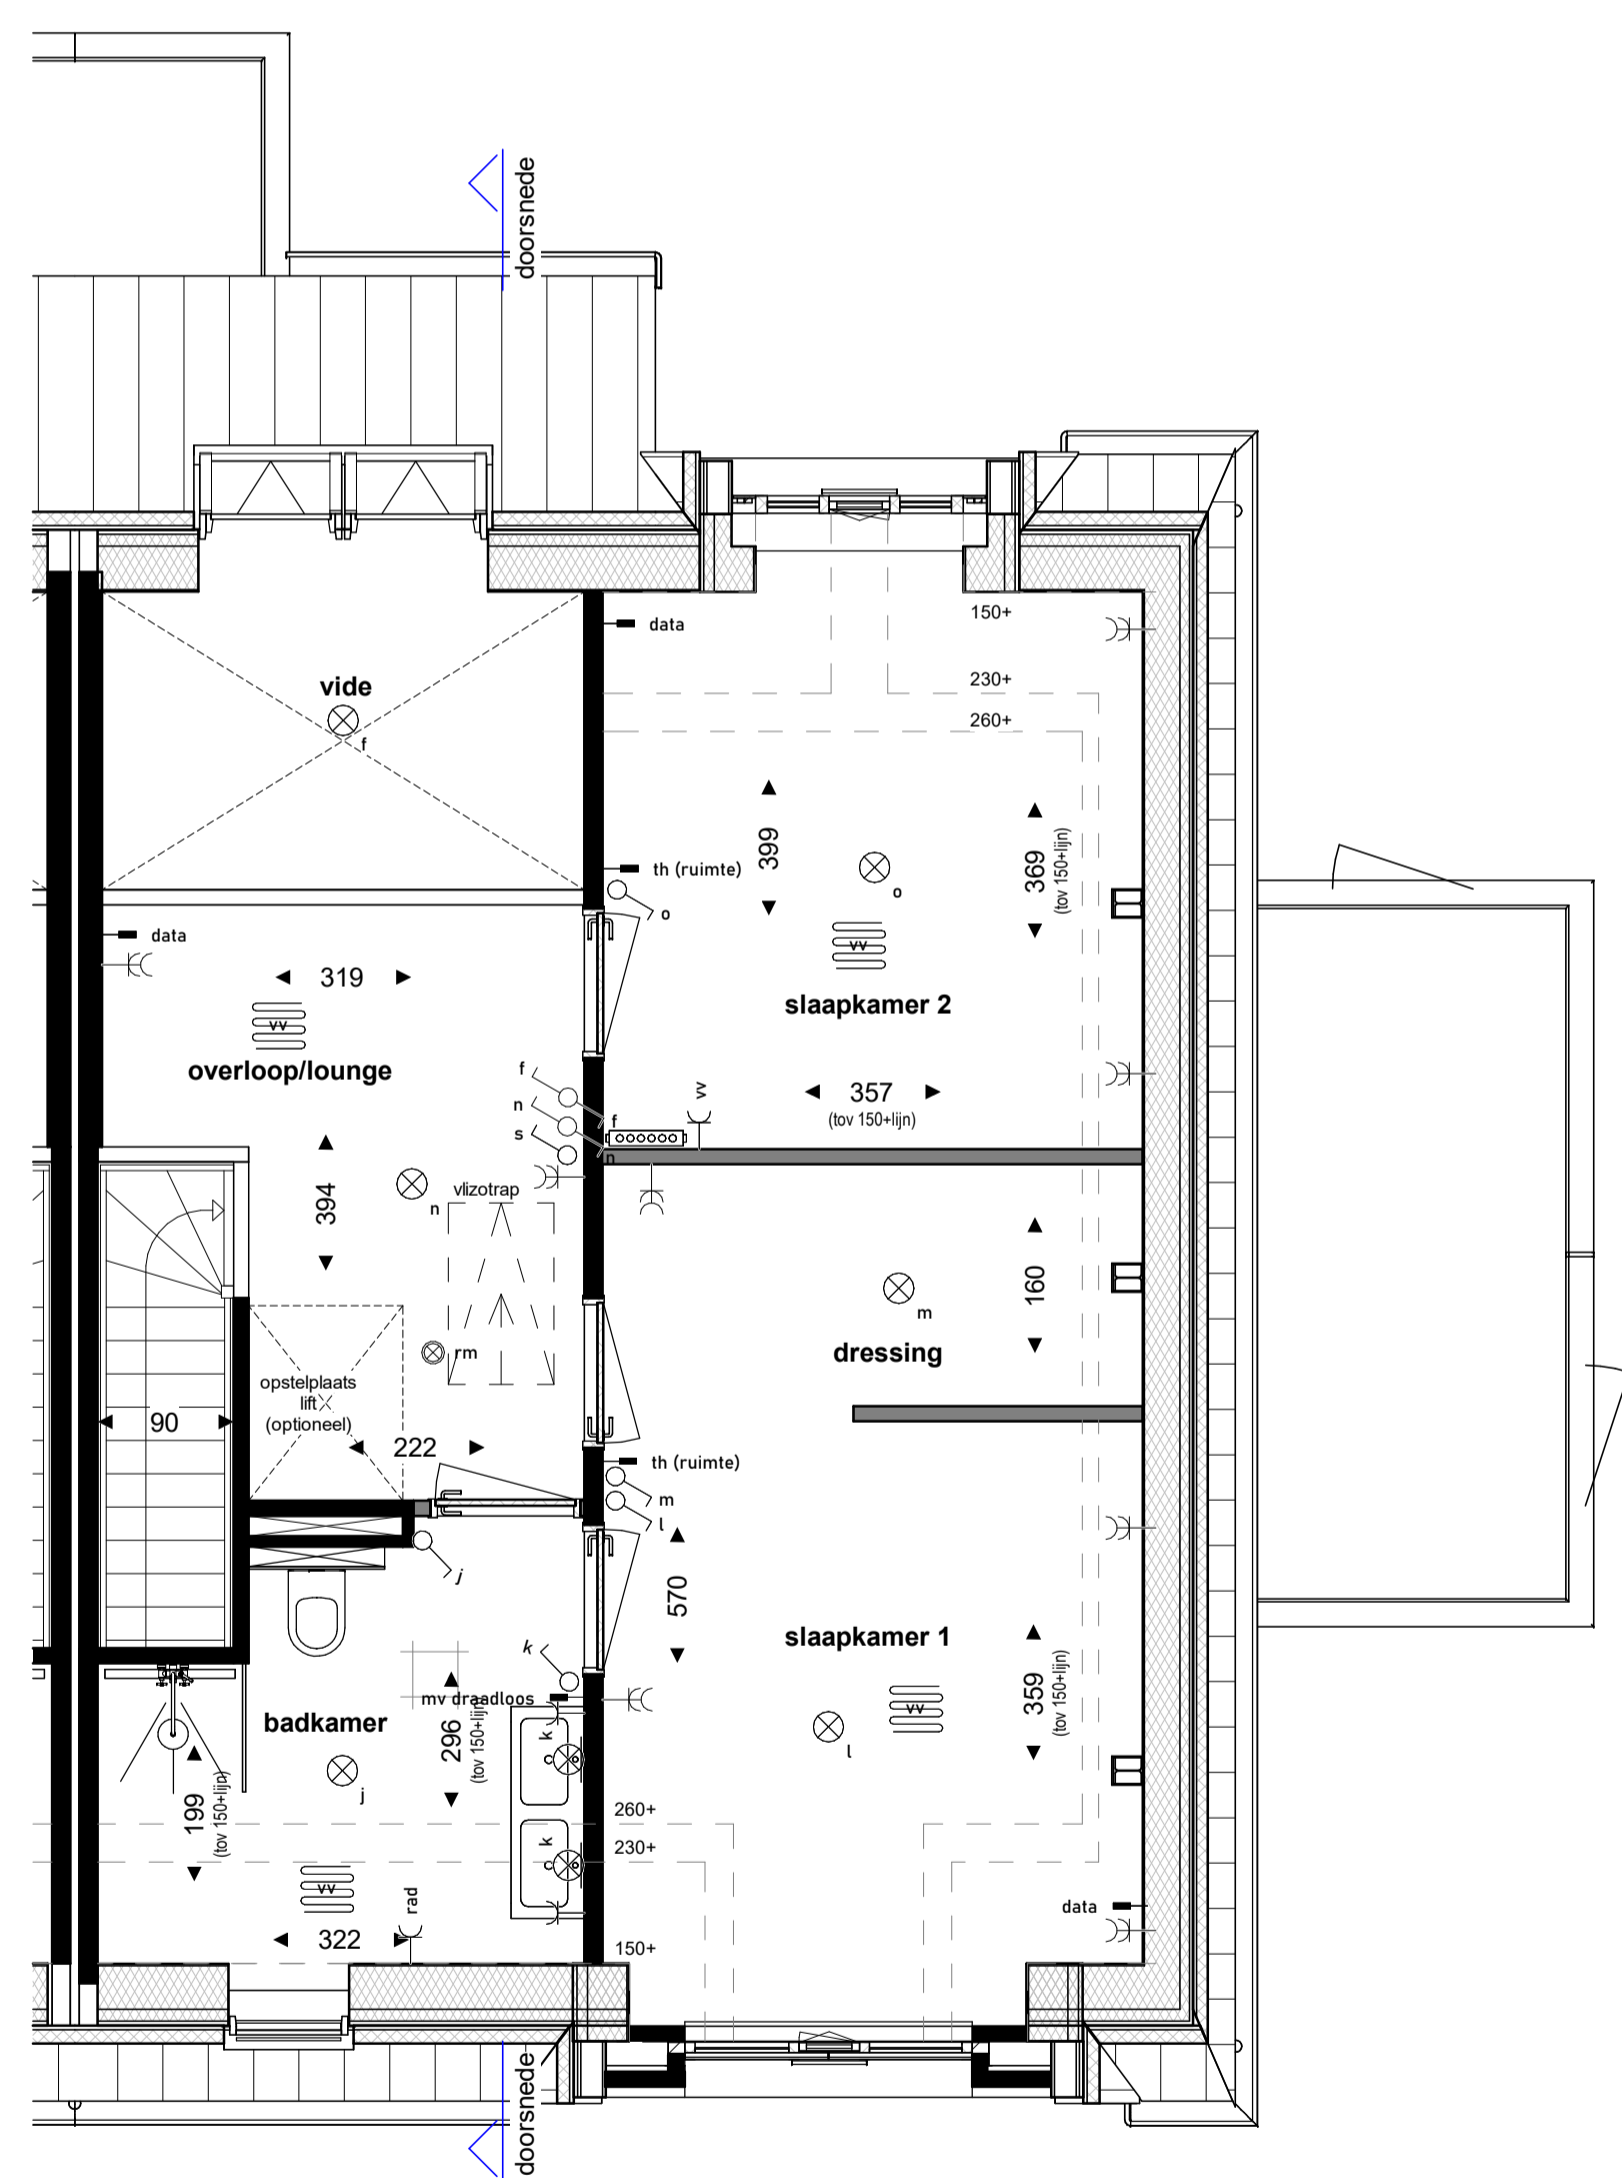


Eerste verdieping

(Boven slapen)

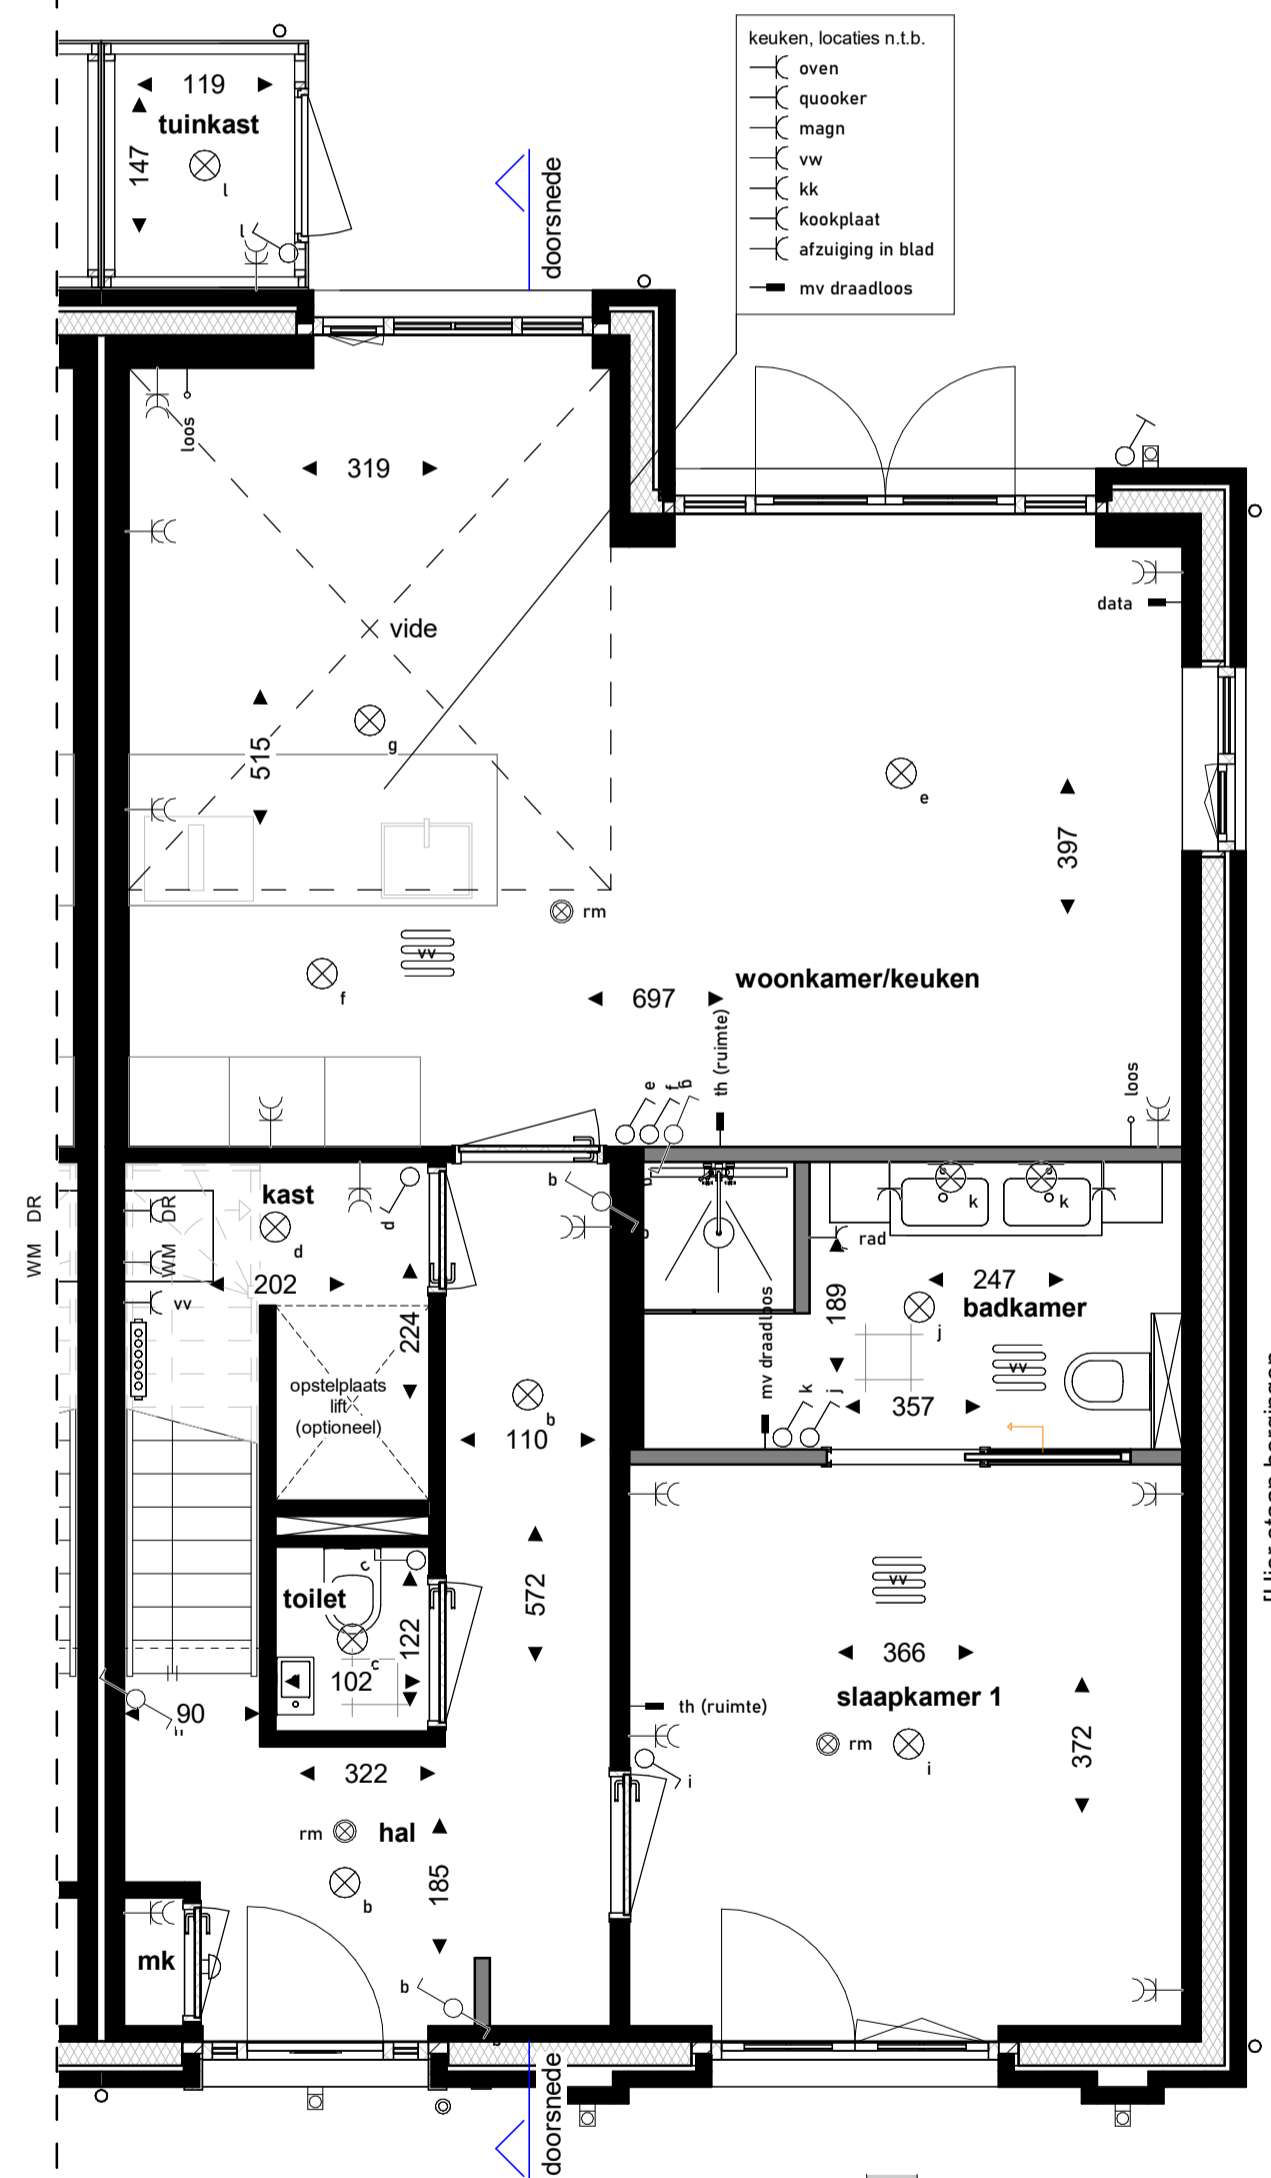


Begane grond

(Beneden slapen)

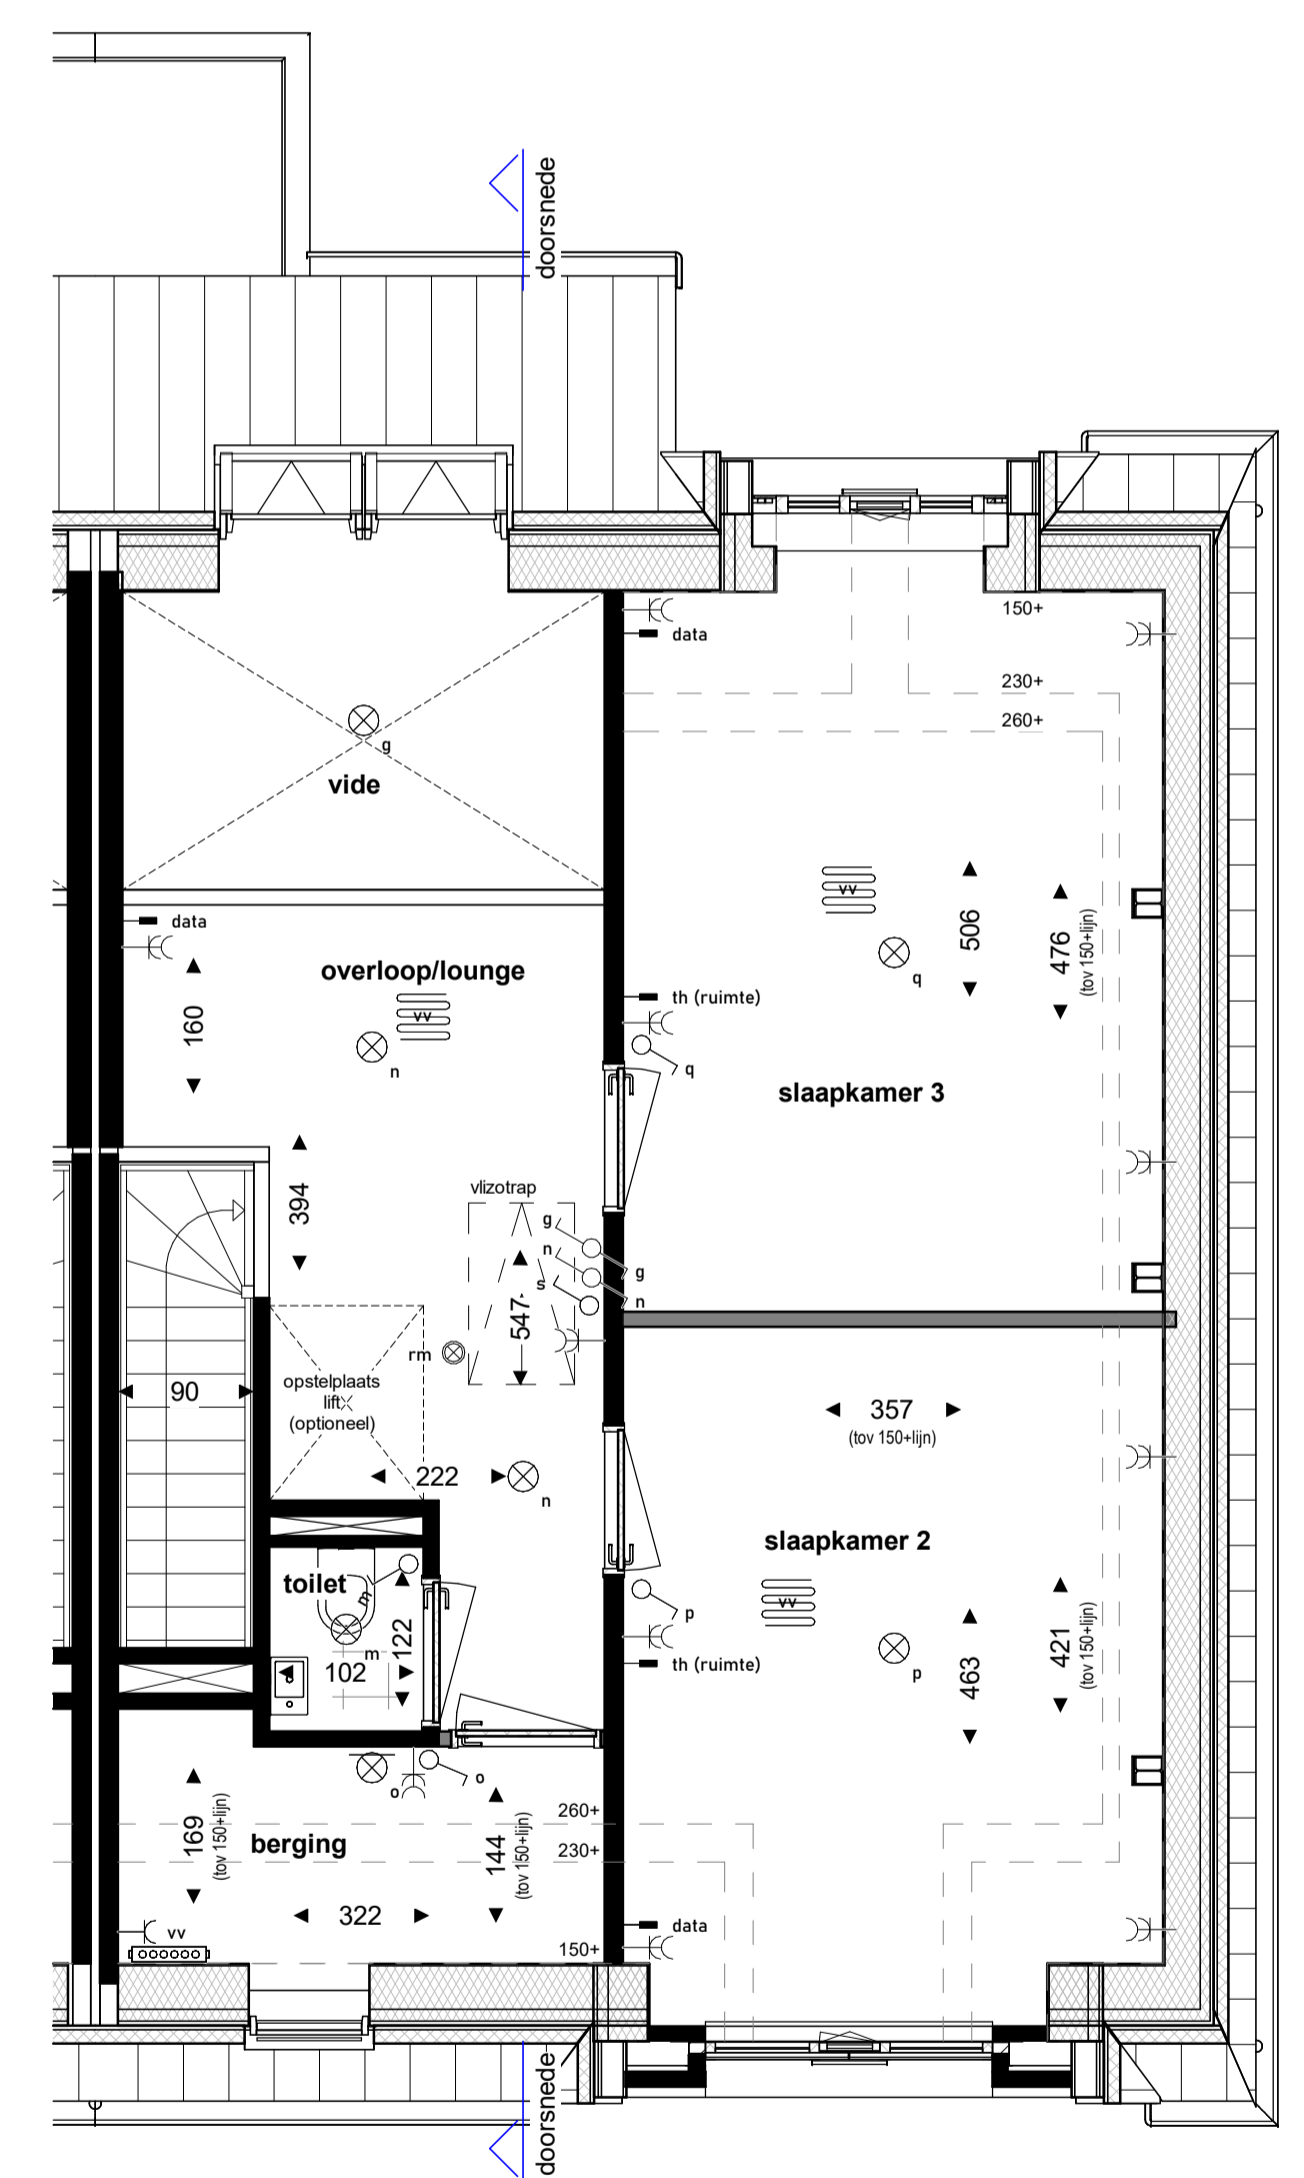


Eerste verdieping

(Beneden slapen)

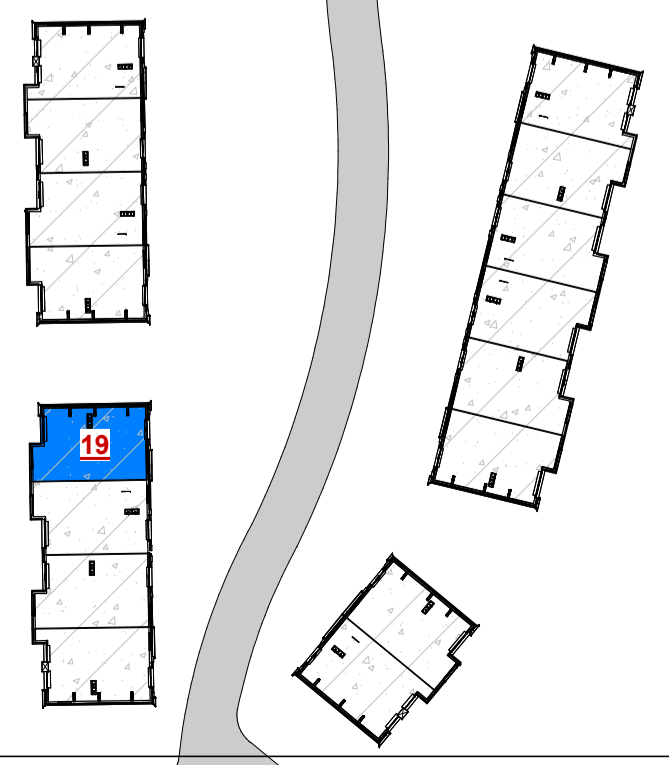

[Hier staan bergingen, zie naastgelegen plattegrond van de begane grond]

CONCEPT

		Architect:		Omni Architecten BV
		Aannemer:		
Project: Park Looburgh Weebosserweg te Bergeijk		Schaal: 1:50 1:100	Gewijzigd:	Formaat: A1
Titel: Plattegronden Hofwoning 19 VERKOOPTKENING		Get: a	Datum: 30-04-2024	Bladnr.: VK-08

maten in cm