

Achtergevel




Rechter zijgevel




Doorsnede

RENVOOI

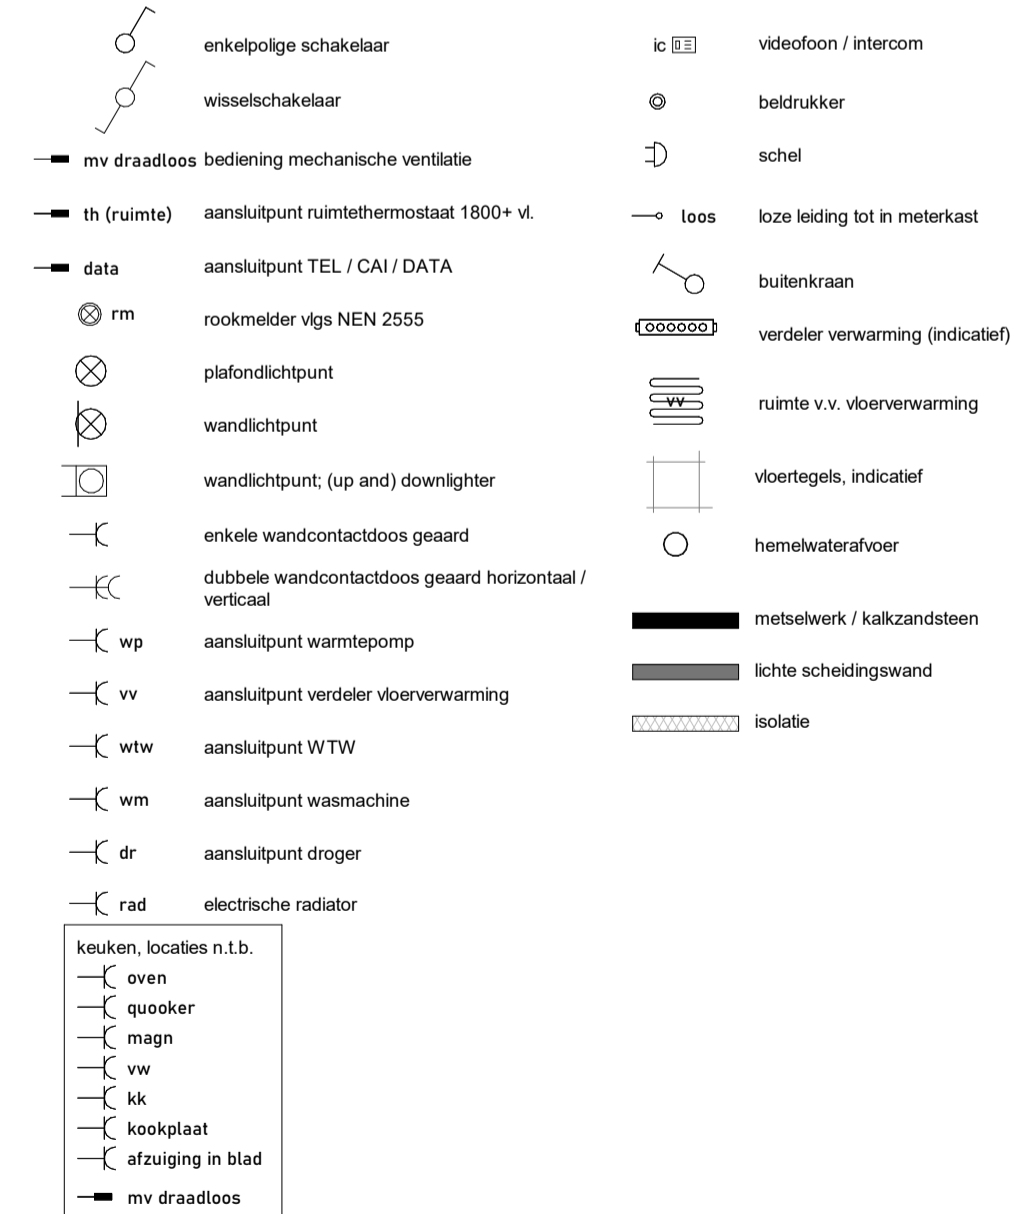

- kleine wijzigingen voorbehouden
- aan de maatvoering kunnen geen rechten worden ontleend
- maatvoering betreft circa maten en is aangegeven in centimeters
- elektra aansluitingen, keukenopstelling, ventilatiepunten en rookmelders zijn indicatief aangegeven
- wcd-data 30 cm + peil / schakelaars 105 cm + peil
- th/mv +/- 180 cm + peil
- de warmtepomp staat in de technische ruimte van het appartement. de bijbehorende buitenunit op het platte dak van het appartementengebouw.
- de posities en aantallen van de rookmelders staan indicatief op tekening weergegeven. deze worden nog definitief bepaald door de installateur.
- het is mogelijk dat niet alle symbolen van toepassing zijn op uw woningtype.
- aarding volgens NEN 1010 naar ontwerp E-installateur

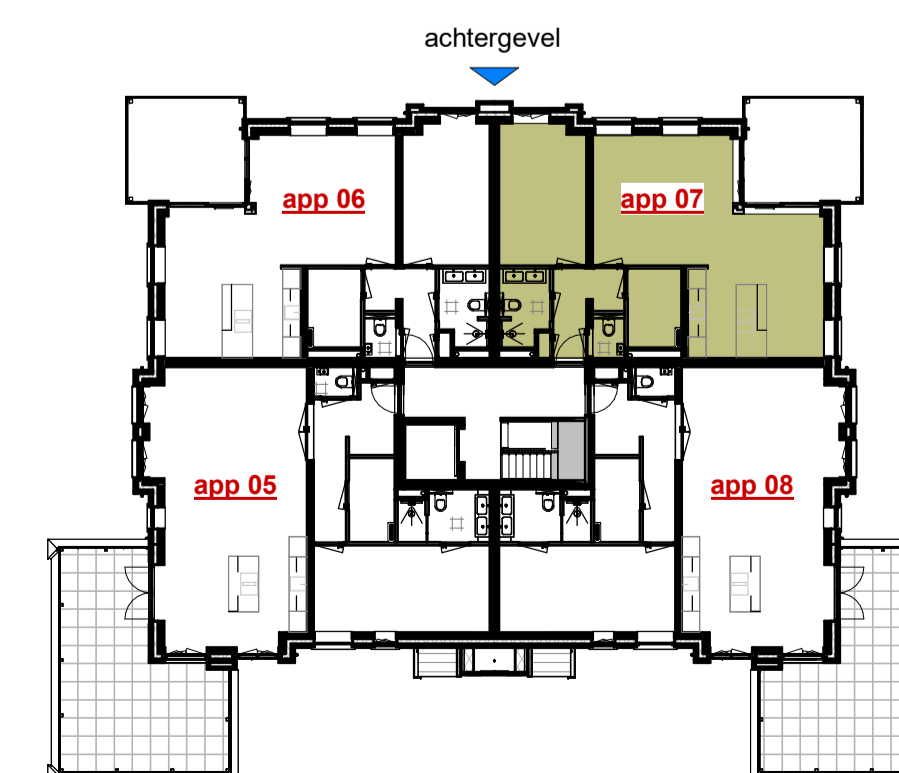

plaatsaanduiding appartement, gelegen op de eerste verdieping

CONCEPT

		Architect: Omni Architecten BV	
Project: Park Looburgh Weebossweg te Bergeijk		Aannemer:	
Titel: Overzichtsblad appartement 07 VERKOOPTEKENING	Schaal: 1:50 1:100 Get.: a. Datum: 30-04-2024	Gewijzigd: b.	Formaat: A1 Bladnr.: VK-34

maten in cm