

Achtergevel




Linker zijgevel



Doorsnede

RENNOOI

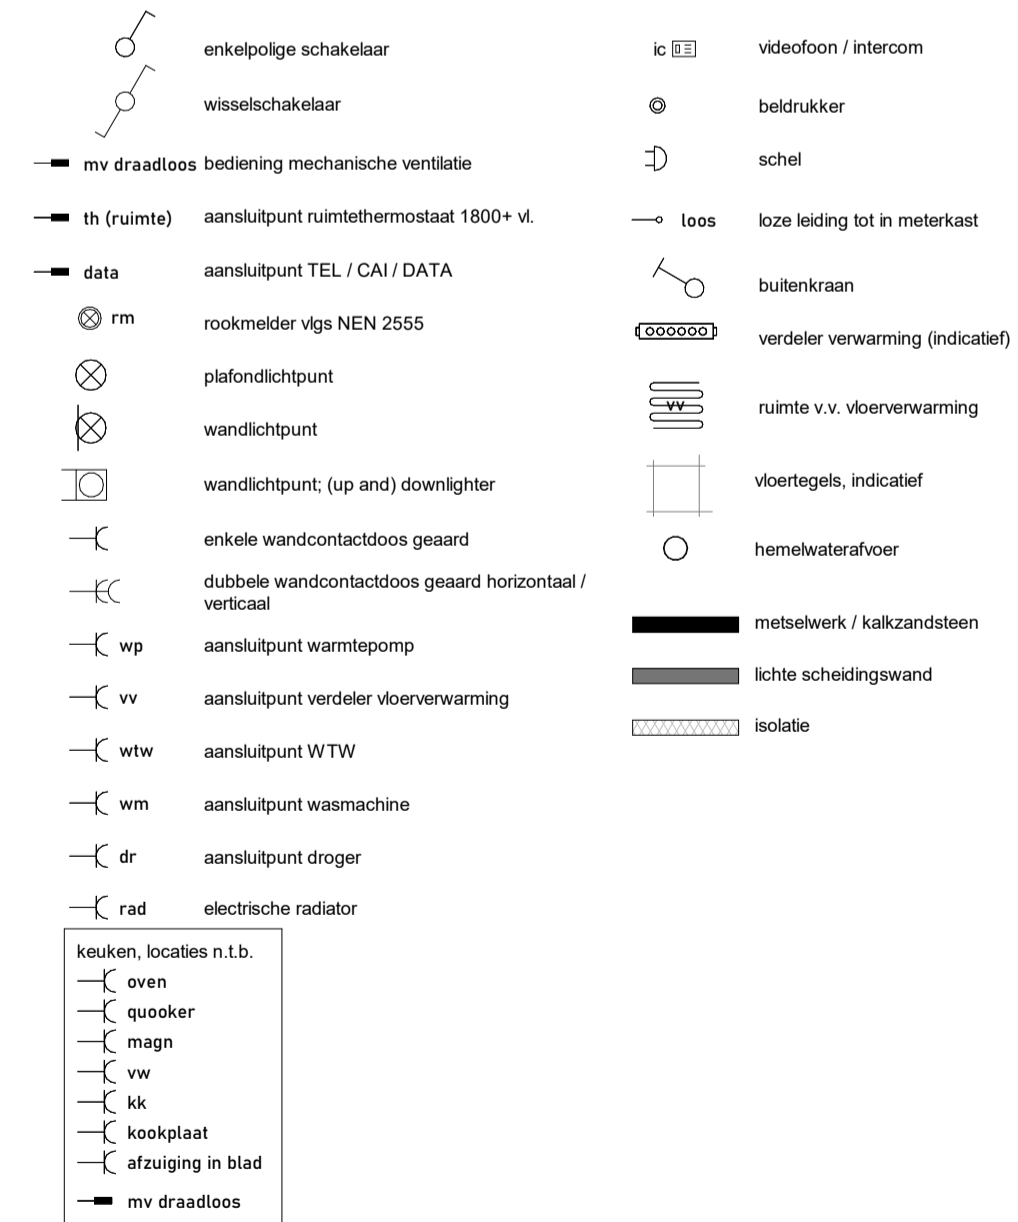

- kleine wijzigingen voorbehouden
- aan de maatvoering kunnen geen rechten worden ontleend
- maatvoering betreft circa maten en is aangegeven in centimeters
- elektra aansluitingen, keukenopstelling, ventilatiepunten en rookmelders zijn indicatief aangegeven
- wcd-data 30 cm +peil / schakelaars 105 cm +peil
- th/mv +/- 180 cm + peil
- de warmtepomp staat in de technische ruimte van het appartement. de bijbehorende buitenunit op het platte dak van het appartementengebouw.
- de posities en aantallen van de rookmelders staan indicatief op tekening weergegeven. deze worden nog definitief bepaald door de installateur.
- het is mogelijk dat niet alle symbolen van toepassing zijn op uw woningtype.
- aarding volgens NEN 1010 naar ontwerp E-installateur



Plaatsaanduiding appartement, gelegen op de begane grond

CONCEPT

Architect: **Omni Architecten BV**
Aannemer:

Project: Park Looburgh Weebossweg te Bergeijk

Titel: Overzichtsblad appartement 02 VERKOOPTEKENING
Schaal: 1:50 1:100
Gewijzigd: a.
Get.: 30-04-2024
Datum: b.

Formaat: A1
Bladnr.: **VK-29**

maten in cm