


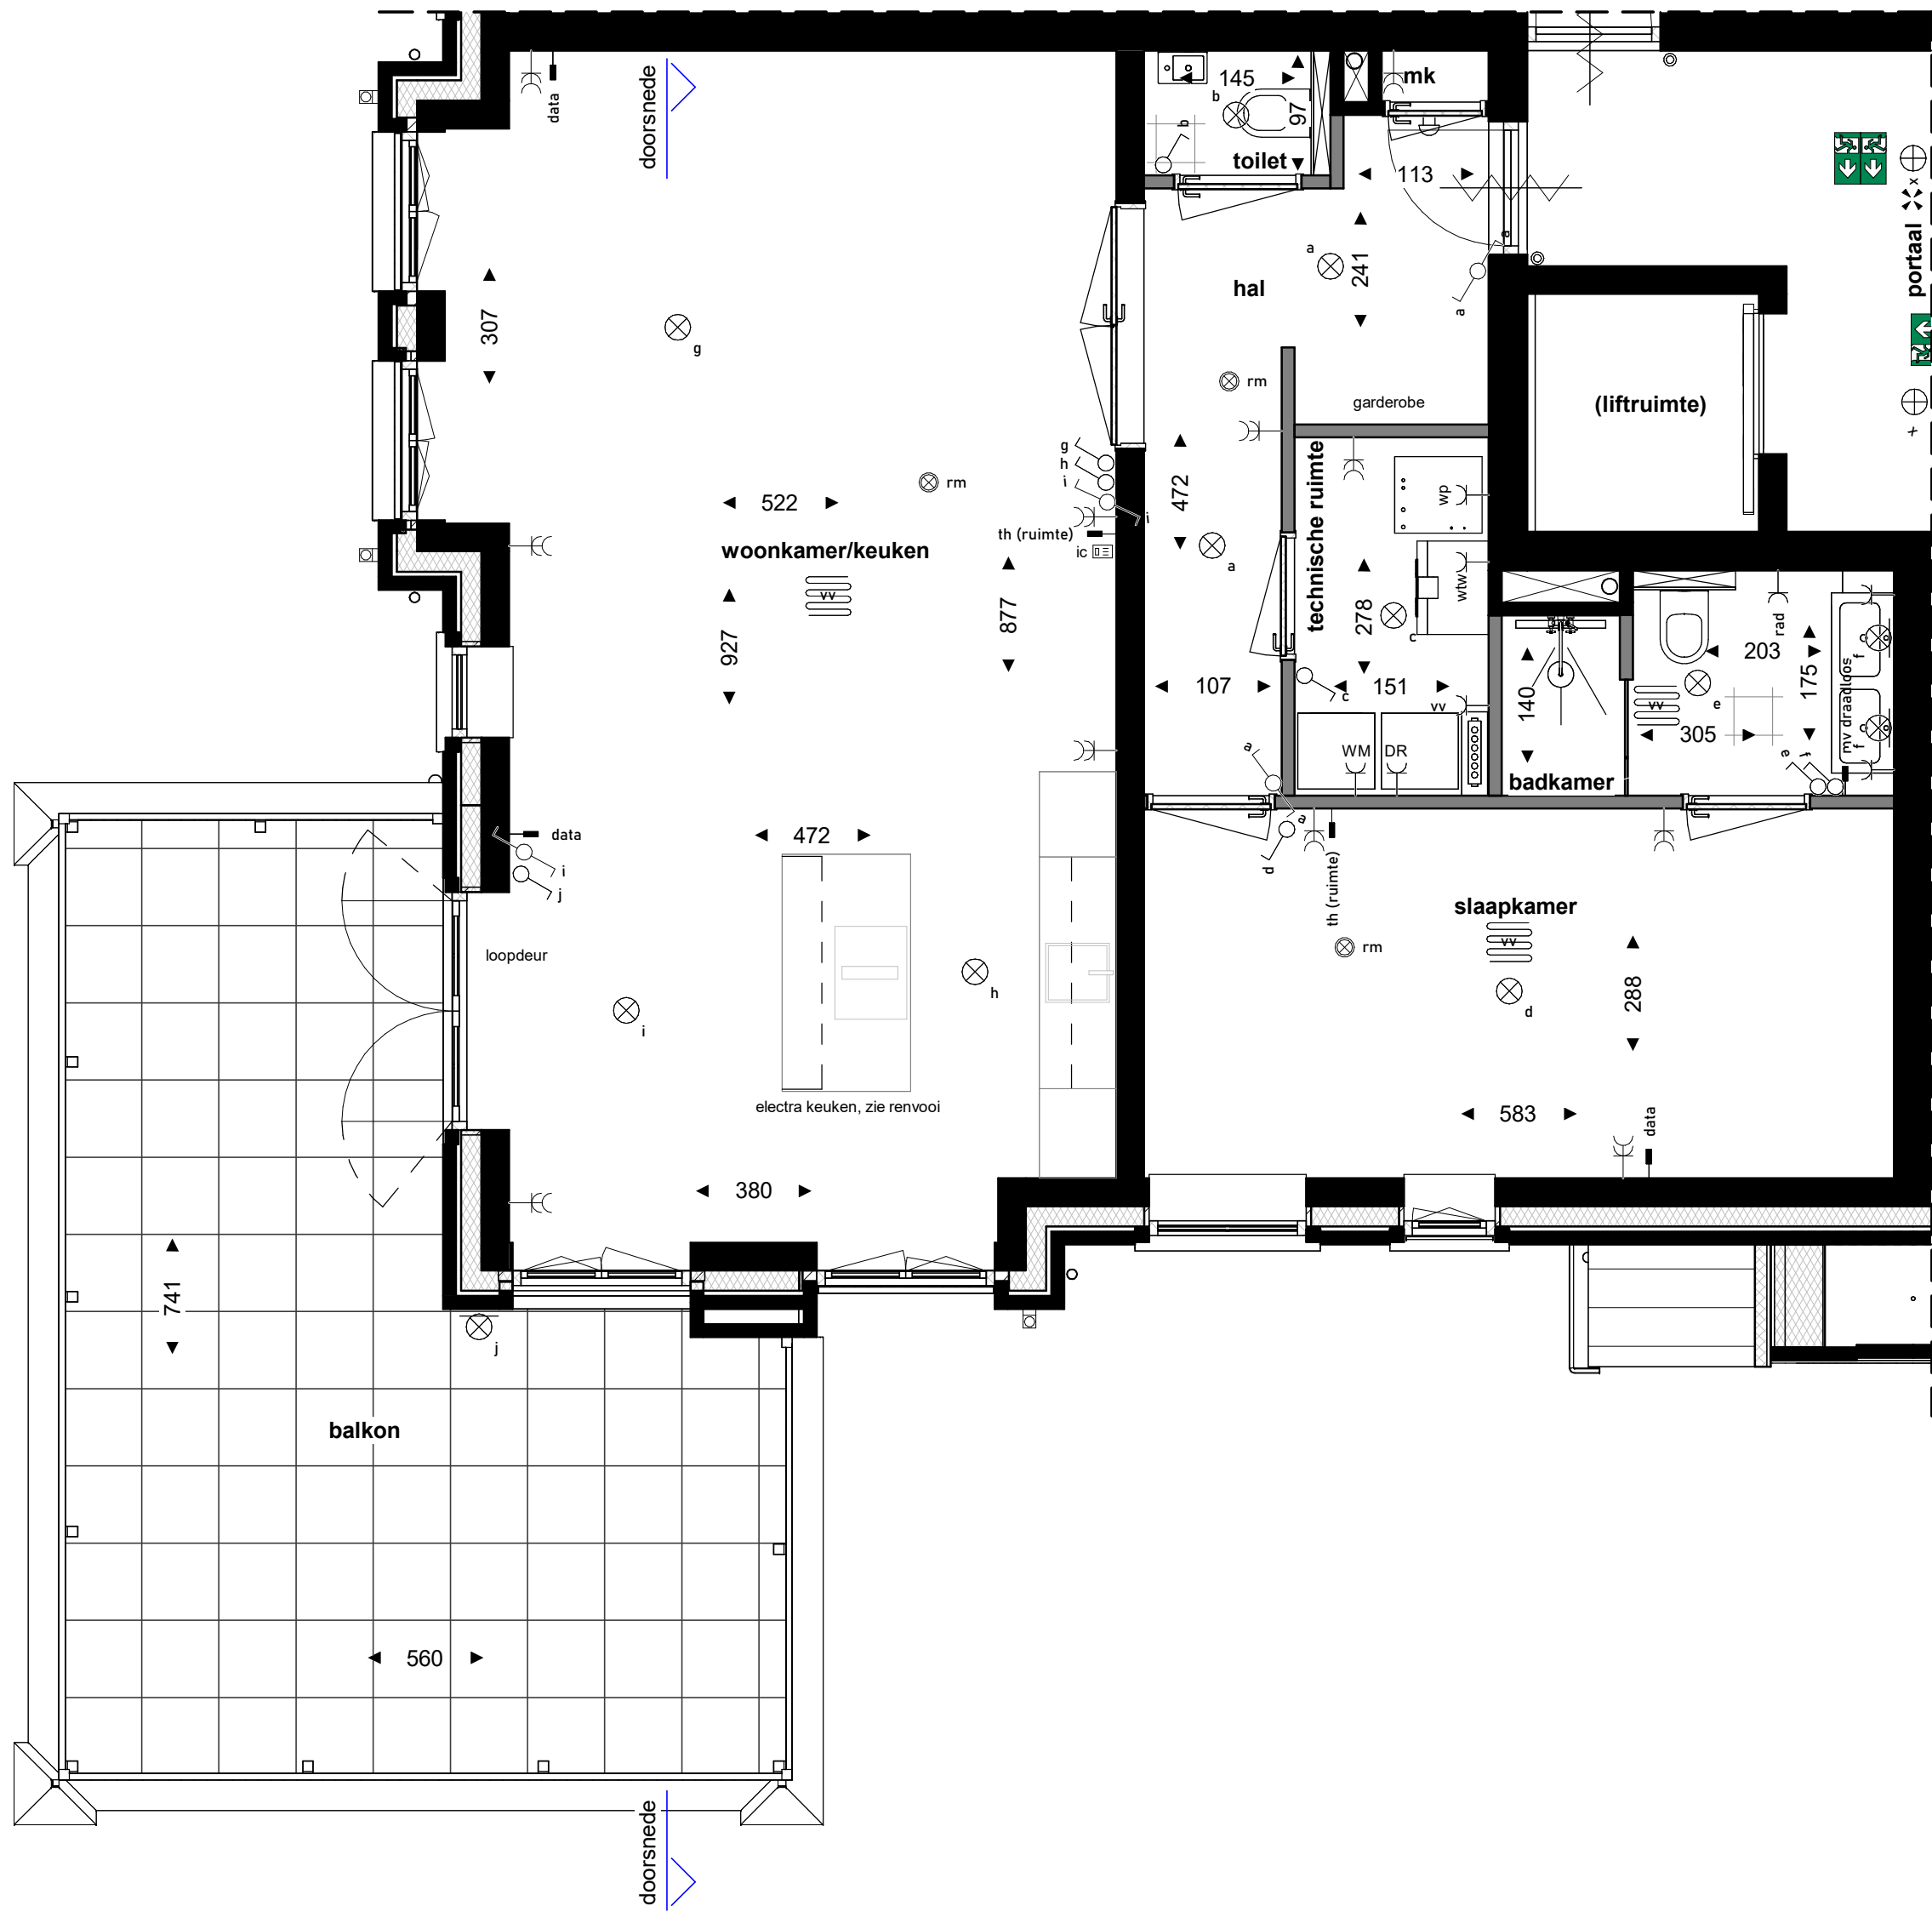

RENNVOOI

	enkeelpolige schakelaar		videofoon / intercom
	wisselschakelaar		beldrukker
	mv draadloos bediening mechanische ventilatie		schel
	th (ruimte) aansluitpunt ruimtethermostaat 1800+ v.l.		loos loze leiding tot in meterkast
	data aansluitpunt TEL / CAI / DATA		buitenkraan
	rm rookmelder vlg NEN 2555		verdelers verwarming (indicatief)
	plafondlichtpunt		ruimte v.v. vloerverwarming
	wandlichtpunt		voertegels, indicatief
	wandlichtpunt, (up and) downlighter		hemelwaterafvoer
	enkele wandcontactdoos geaard		metselwerk / kalkzandsteen
	dubbele wandcontactdoos geaard horizontaal / verticaal		lichte scheidingsgewand
	wp aansluitpunt warmtepomp		isolatie
	vv aansluitpunt verdeler vloerverwarming		
	wtw aansluitpunt WTW		
	wm aansluitpunt wasmachine		
	dr aansluitpunt droger		
	rad electrische radiator		
	keuken, locaties n.l.b.		
	oven		
	quaker		
	magn		
	vw		
	kk		
	kookplaat		
	afzuiging in blad		
	mv draadloos		


- kleine wijzigingen voorbehouden
- aan de maatvoering kunnen geen rechten worden ontleend
- maatvoering betreft circa maten en is aangegeven in centimeters
- elektra aansluitingen, keukenopstelling, ventilatiepunten en rookmelders zijn indicatief aangegeven
- wcd-data 30 cm + peil / schakelaars 105 cm + peil
- th/mv +/- 180 cm + peil
- de warmtepomp staat in de technische ruimte van het appartement. de bijbehorende buitenunit op het platte dak van het appartementengebouw.
- de posities en aantallen van de rookmelders staan indicatief op tekening weergegeven. deze worden nog definitief bepaald door de installateur.
- het is mogelijk dat niet alle symbolen van toepassing zijn op uw woningtype.
- aarding volgens NEN 1010 naar ontwerp E-installateur




Voorgevel



Linker zijgevel

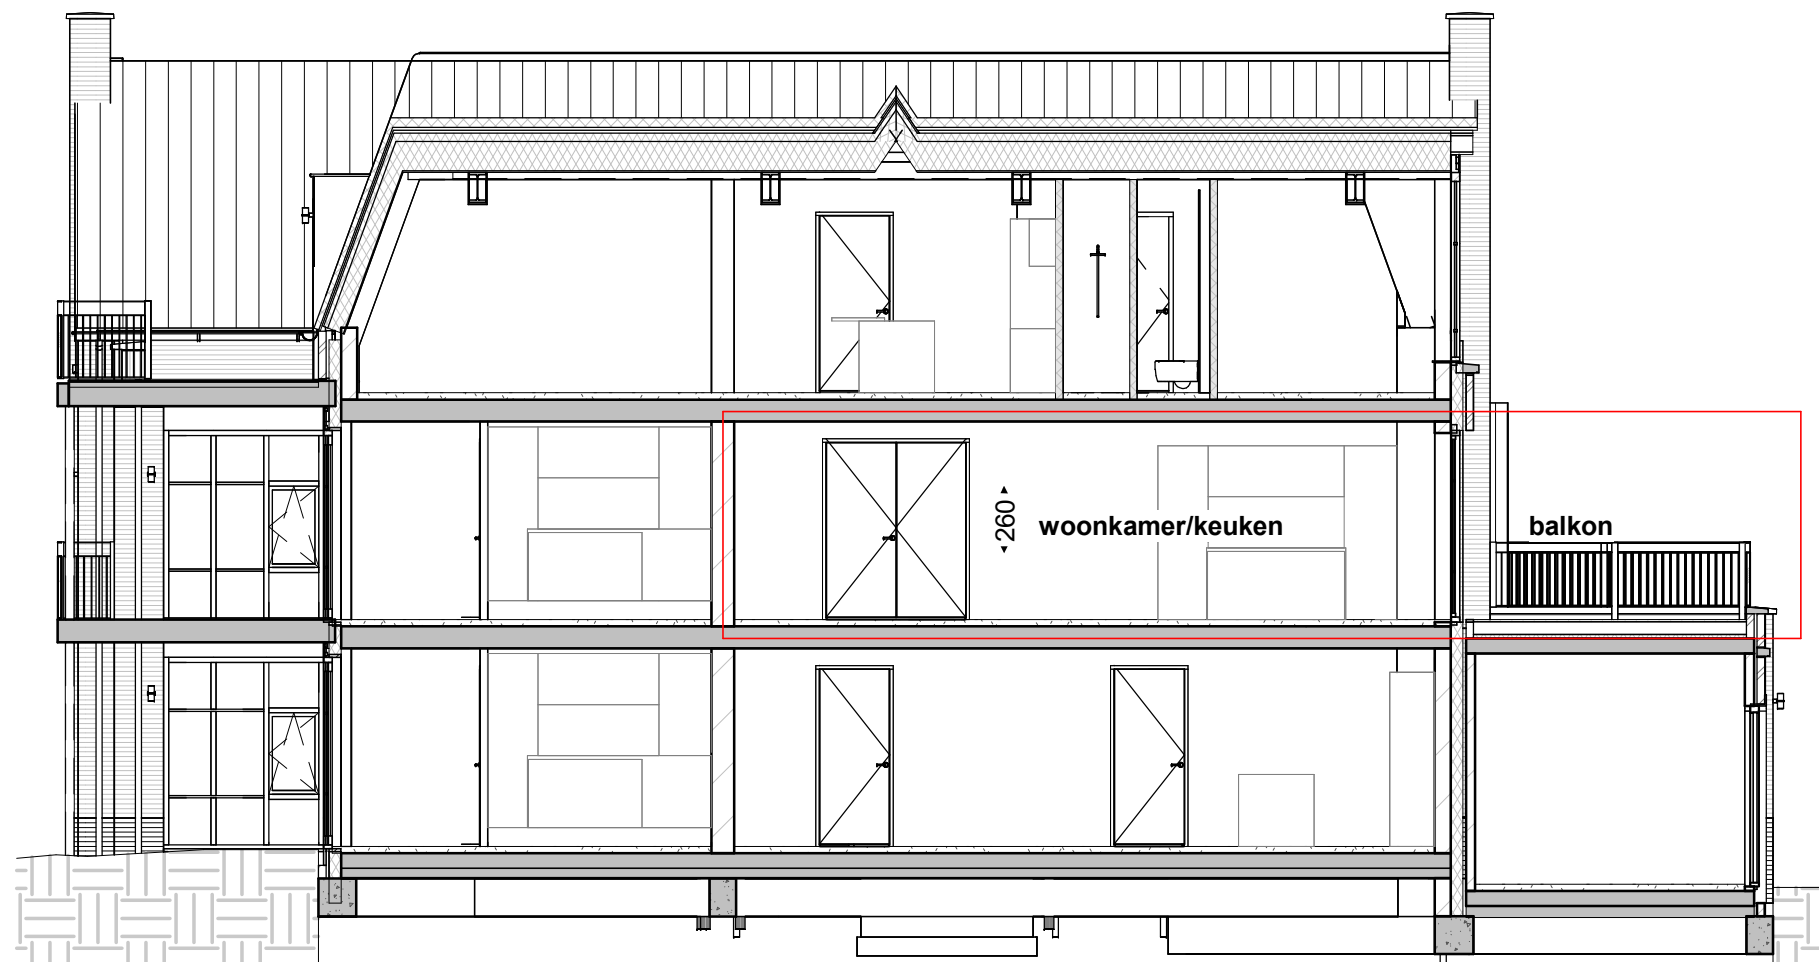

Doorsnede

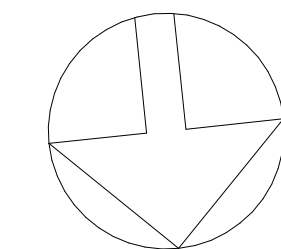

plaatsaanduiding appartement,
gelegen op de eerste
verdieping

CONCEPT

			Architect: Omni Architecten BV	
Project: Park Looburgh Weebosserweg te Bergeijk			Aannemer:	
Titel: Overzichtstabel appartement 05 VERKOOPTEKENING	Schaal: 1:50 1:100	Gewijzigd:	Formaat: A1	Bladnr.: VK-32
	Get.: a.			
Datum: 30-04-2024		b.		

maten in cm