

RENVOOI

- enkelrijge schakelaar
- wisselschakelaar
- mv draadloos bediening mechanische ventilatie
- th (ruimte) aansluitpunt ruimtethermostaat 1800+ vt.
- data aansluitpunt TEL / CAI / DATA
- rm rookmelder vlgd NEN 2555
- plafondlichtpunt
- wandlichtpunt (up and) downlighter
- wandlichtpunt (up and) downlighter
- enkele wandcontactdoos geaard
- dubbele wandcontactdoos geaard horizontaal / verticaal
- wp aansluitpunt warmtepomp
- vv aansluitpunt verdelers vloerverwarming
- wtw aansluitpunt WTW
- wm aansluitpunt wasmachine
- dr aansluitpunt droger
- rad elektrische radiator
- keuken, locaties n.t.b.
- oven
- quooker
- magn
- vv
- kk
- kookplaat
- afzuiging in blad
- mv draadloos

- videfoon / intercom
- beldrucker
- schel
- loos losse leiding tot in meterkast
- buitenkraan
- verdelers verwarming (indicatief)
- ruimte v.v. vloerverwarming
- voertegels, indicatief
- hemelwateraivoer
- metselwerk / kalkzandsteen
- lichte scheidingwand
- isolatie
- stalen spant, ontimmerd


- kleine wijzigingen voorbehouden
- aan de maatvoering kunnen geen rechten worden ontleend
- maatvoering betreft circa maten en is aangegeven in centimeters
- elektr aansluitingen, keukenopstelling, ventilatiepunten en rookmelders zijn indicatief aangegeven
- wcd-data 30 cm +peil / schakelaars 105 cm +peil
- th/mv +/- 180 cm + peil
- de warmtepomp staat in de technische ruimte van het appartement, de bijbehorende buitenunit op het platte dak van het appartementsgebouw.
- de posities en aantallen van de rookmelders staan indicatief op tekening weergegeven. deze worden nog definitief bepaald door de installateur.
- het is mogelijk dat niet alle symbolen van toepassing zijn op uw woningtype.
- aarding volgens NEN 1010 naar ontwerp E-installateur



Voorgevel





Linker zijgevel

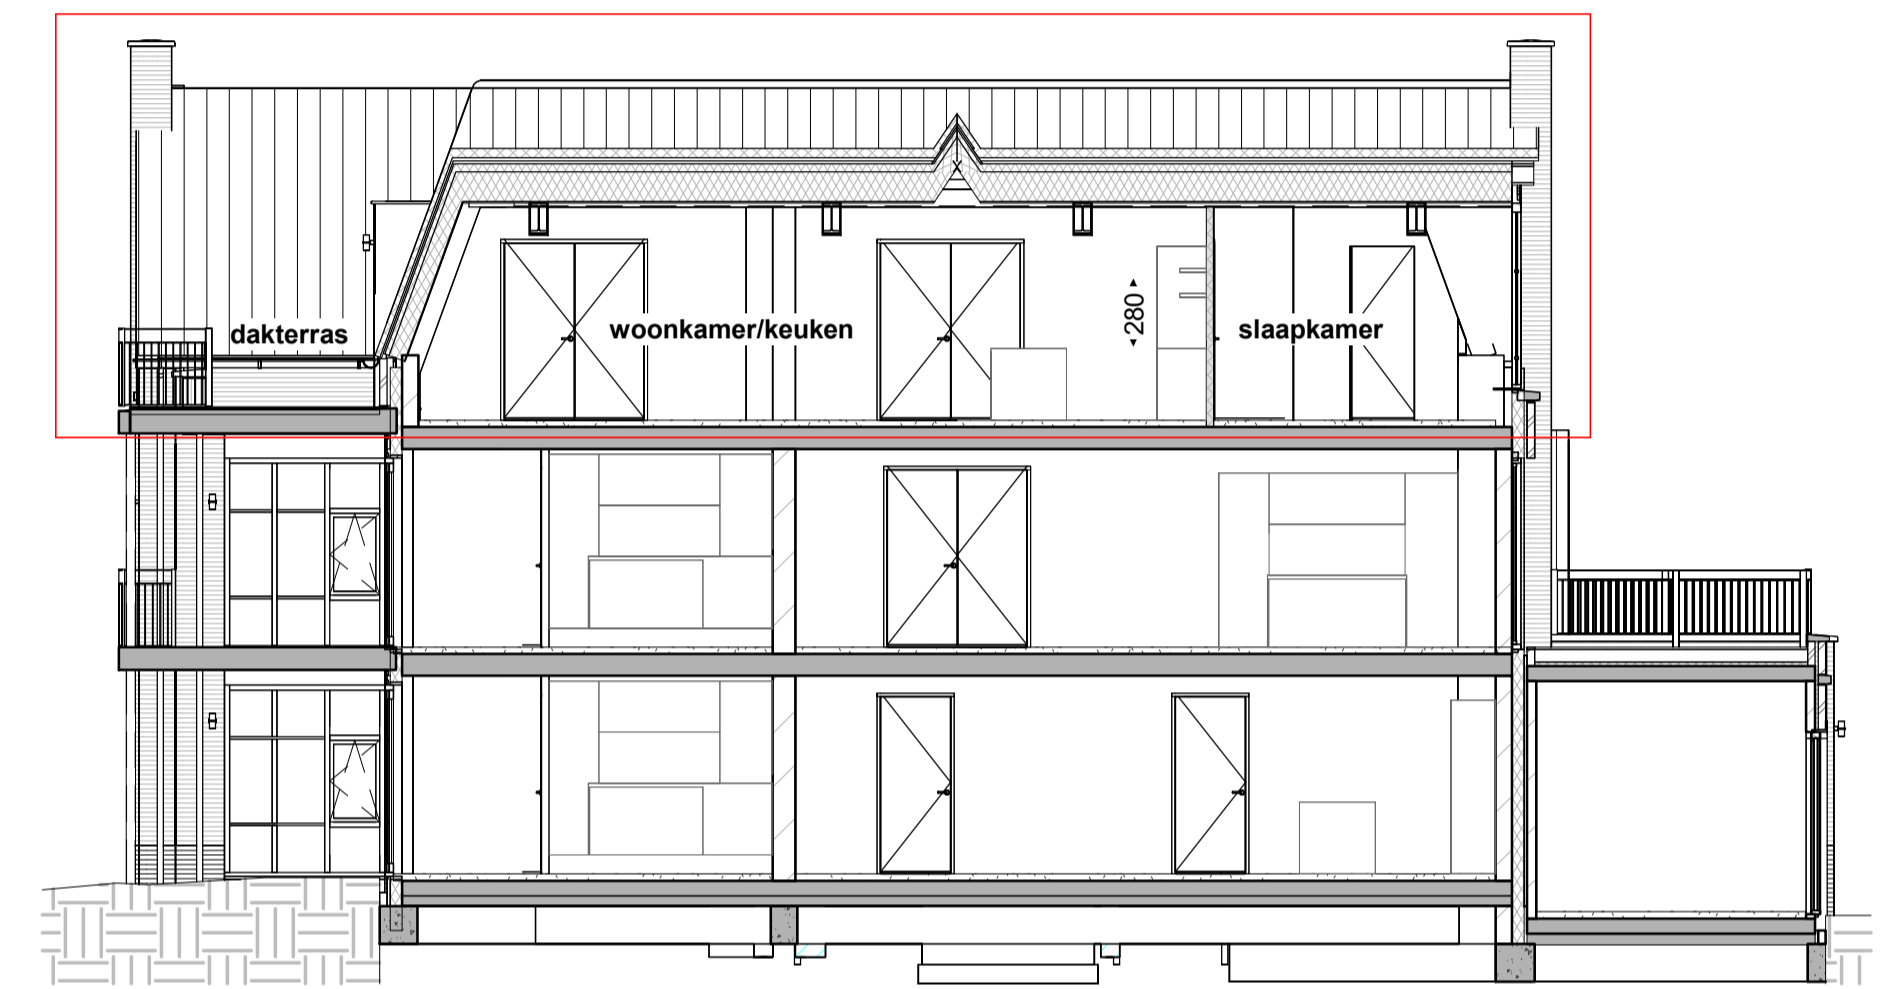

Doorsnede



Achtergevel

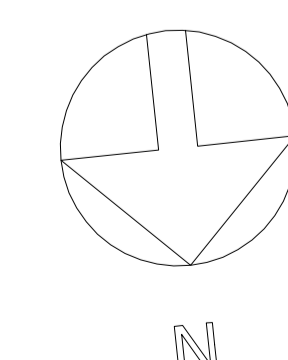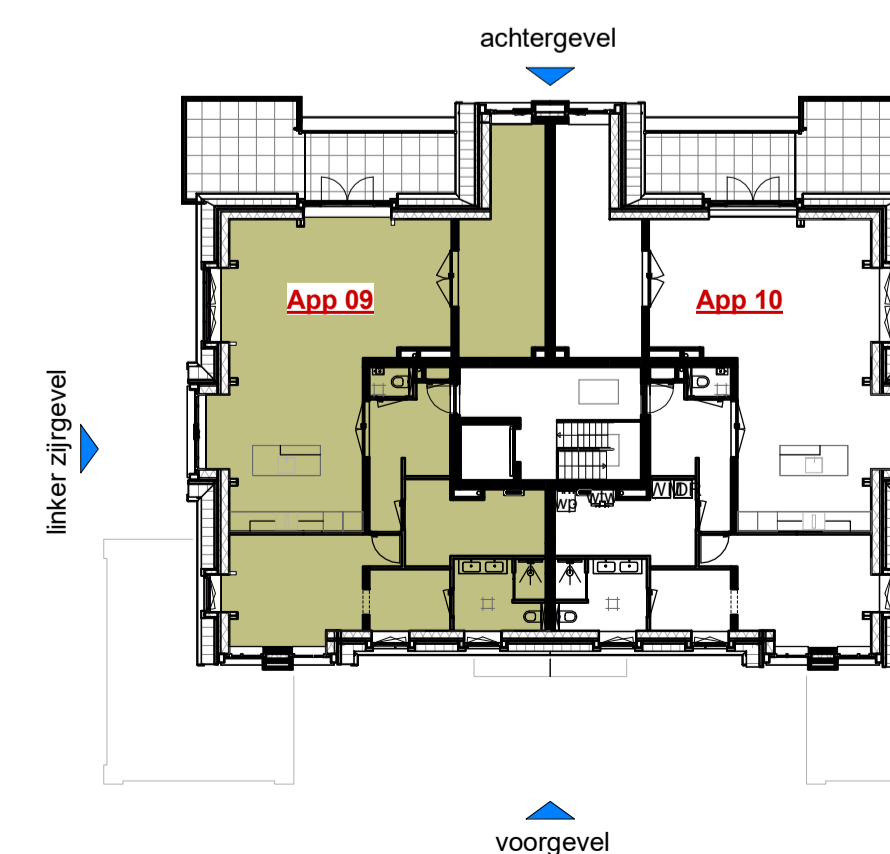

Plaatsaanduiding appartement, gelegen op de tweede verdieping

CONCEPT

		Architect: Omni Architecten BV	
Project: Park Louburgh Weebosweg te Bergijk		Aannemer:	
Titel: Overzichtsblad appartement 09 VERKOOPTEKENING	Schaal: 1:50 1:100	Gewijzigd:	Formaat: A1
Get.:	Datum: 30-04-2024	a.	Bladr.: VK-36
b.			

maten in cm