

Achtergevel



Rechter zijgevel




Doorsnede

RENVOOI

- enkeelpolige schakelaar
- wisselschakelaar
- mv draadloos bediening mechanische ventilatie
- th (ruimte) aansluitpunt ruimtethermostaat 1800+ vl.
- data aansluitpunt TEL / CAI / DATA
- rm rookmelder vlg NEN 2555
- plafondlichtpunt
- wandlichtpunt
- wandlichtpunt (up and) downlighter
- enkele wandcontactdoos gearad
- dubbele wandcontactdoos gearad horizontaal / verticaal
- wp aansluitpunt warmtepomp
- vv aansluitpunt verdeler vloerverwarming
- wtw aansluitpunt WTW
- wm aansluitpunt wasmachine
- dr aansluitpunt droger
- rad elektrische radiator
- keuken, locaties n.l.b.
- oven
- quadrer
- magn
- vv
- kk
- kookplaat
- afzuiging in blad
- mv draadloos
- ie videofoon / intercom
- beldrukker
- schel
- loos loze leiding tot in meterkast
- buitenkraan
- verdelers verdeling (indicatief)
- ruimte v.v. vloerverwarming
- voertegels, indicatief
- hemelwaterafvoer
- metselwerk / kalkzandsteen
- lichte scheidingwand
- isolatie

- kleine wijzigingen voorbehouden
- aan de maatvoering kunnen geen rechten worden ontleend
- maatvoering betreft circa maten en is aangegeven in centimeters
- elektra aansluitingen, keukenopstelling, ventilatiepunten en rookmelders zijn indicatief aangegeven
- wcd-data 30 cm + peil / schakelaars 105 cm + peil
- th/mv +/- 180 cm + peil
- de warmtepomp staat in de technische ruimte van het appartement. de bijbehorende buitenunit op het platte dak van het appartementengebouw.
- de posities en aantallen van de rookmelders staan indicatief op tekening weergegeven. deze worden nog definitief bepaald door de installateur.
- het is mogelijk dat niet alle symbolen van toepassing zijn op uw woningtype.
- aarding volgens NEN 1010 naar ontwerp E-installateur

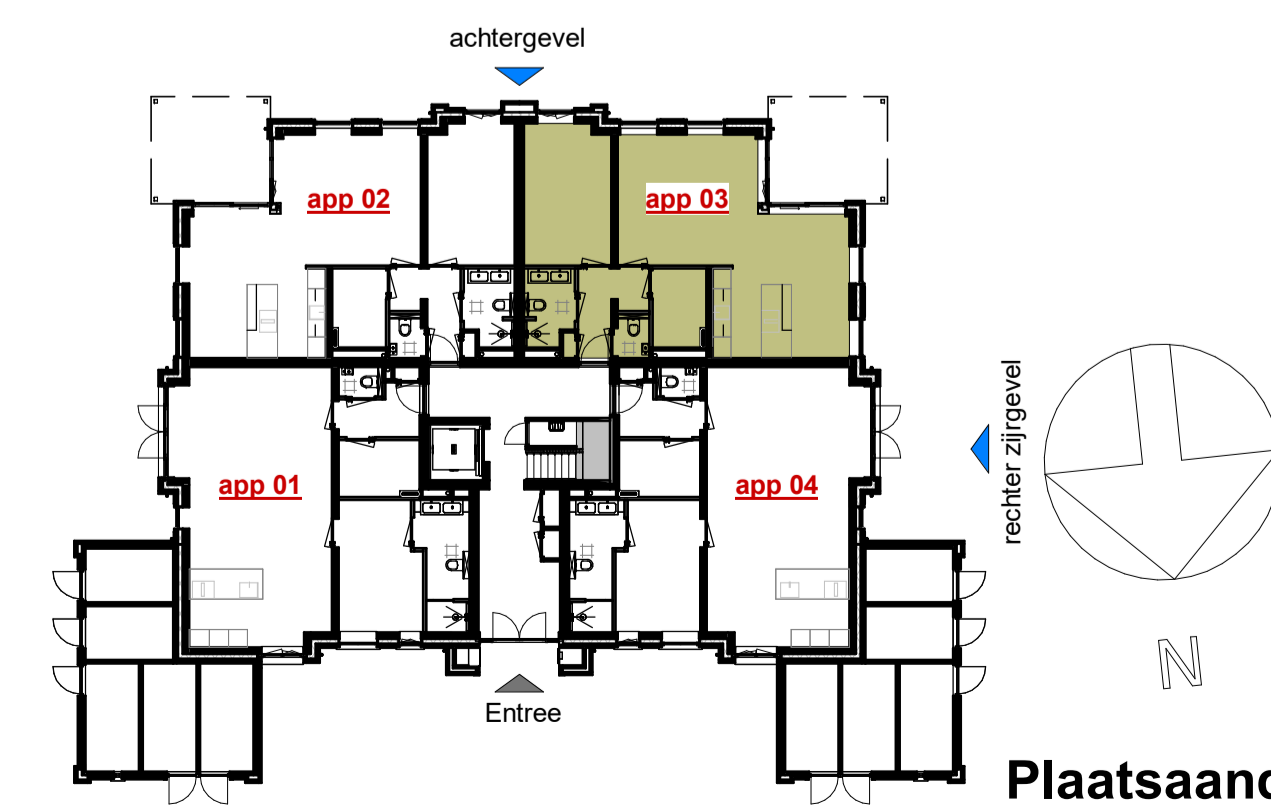

Plaatsaanduiding appartement, gelegen op de begane grond

CONCEPT

		Architect: Omni Architecten BV	
		Aannemer:	
Project: Park Looburgh Weebossweg te Bergeijk			
Titel: Overzichtsblad appartement 03 VERKOOPTEKENING		Schaal: 1:50 1:100	Gewijzigd:
		Get: a.	
		Datum: 30-04-2024	b.
Formaat: A1	Bladnr.: VK-30		

maten in cm